



Согласовано:

Зам. инв. №

Подпись и дата

Инв. № ориг.

Ведомость чертежей основного комплекта марки АР
"Индивидуальный жилой дом"

Лист	Наименование	Примечания
1	Состав проекта	
2	Фотореалистичные изображения	
3	Фотореалистичные изображения	
4	Фотореалистичные изображения	
5	Фотореалистичные изображения	
6	Фотореалистичные изображения	
7	Фотореалистичные изображения	
8	Фотореалистичные изображения	
9	Фотореалистичные изображения	
10	Фотореалистичные изображения	
11	Фотореалистичные изображения	
12	Обмерочный план участка - М 1:200	
13	Ситуационный план; Схема генерального плана - М 1:200	
14	План привязки осей к участку	
15	Обмерочный план 1-эт.; Демонтажный план 1-го эт. - М 1:75	
16	Кладочный план 1-эт. на отм. 0,000 - М 1:75	
17	Маркировочный план 1-эт. на отм. 0,000 - М 1:75	
18	Кладочный план 2-эт. на отм. +3,200 - М 1:75	
19	Маркировочный план 2-эт. на отм. +3,200 - М 1:75	
20	План кровли - М 1:75	
21	Разрез 1-1; Разрез 2-2 - М 1:75	
22	Разрез 3-3 - М 1:75; Послойная конструкция стен, пола и кровли	
23	Фасад 1-4; Фасад 4-1 - М 1:75	
24	Фасад А-Д; Фасад Д-А - М 1:75	
25	Состав внешних стен	
26	Экспликация пола	
27	Спецификация элементов дверных проемов	
28	Спецификация элементов оконных проемов (начало)	
29	Спецификация элементов оконных проемов (окончание)	

Ведомость чертежей основного комплекта марки АР.1
"Тех. помещения с навесом для авто"

Лист	Наименование	Примечания
30	Кладочный план 1-эт.; Демонтажный план 1-эт. - М 1:75	
31	Маркировочный план 1-эт. на отм. 0,000 - М 1:75	
32	План кровли - М 1:75	
33	Разрез 1-1; Разрез 2-2 - М 1:75; Послойная конструкция стен, пола и кровли	
34	Фасад 1*-3*; Фасад 3*-1*; Фасад А*-Д*; Фасад Д*-А* - М 1:75	
35	Экспликация пола	
36	Спецификация элементов дверных проемов	

						APR_BG_HOUSE - АР				
						Архитектурный проект дома в с. Бовкун				
Изм.	Кол.	Лист	№Док.	Подпись	Дата			Стадия	Лист	Листов
ГАП						Индивидуальный жилой дом		ЭП	1	
Выполнил		Мусиенко		09.10.2020						
Выполнил		Моспанюк		09.10.2020						
Выполнил		Нартова		09.10.2020		Состав проекта				
Проверил										
Н.контр.										

Копировал:

Формат А3

SUITHOUSE

studio

Согласовано:					
Зам. инв. №					
Подпись и дата					
Инв. № ориг.					



						APR_BG_HOUSE - AP			
						Архитектурный проект дома в с. Бовкун			
Изм.	Кол.	Лист	№Док.	Подпись	Дата				
ГАП						Индивидуальный жилой дом	Стадия	Лист	Листов
Выполнил		Мусяенко			09.10.2020		ЭП	2	
Выполнил		Моспанюк			09.10.2020				
Выполнил		Нартова			09.10.2020	Фотореалистичные изображения	SUITHOUSE studio  Suth-house		
Проверил									
Н.контр.									

Согласовано:				
Зам. инв. №				
Подпись и дата				
Инв. № ориг.				



						APR_BG_HOUSE - AP			
						Архитектурный проект дома в с. Бовкун			
Изм.	Кол.	Лист	№Док.	Подпись	Дата				
ГАП						Стадия		Лист	Листов
Выполнил		Мусяенко			09.10.2020	Индивидуальный жилой дом		ЭП	3
Выполнил		Моспанюк			09.10.2020				
Выполнил		Нартова			09.10.2020				
Проверил						Фотореалистичные изображения		SUITHOUSE studio Suth-house	
Н.контр.									

Согласовано:				
Зам. инв. №				
Подпись и дата				
Инв. № ориг.				



						APR_BG_HOUSE - AP			
						Архитектурный проект дома в с. Бовкун			
Изм.	Кол.	Лист	№Док.	Подпись	Дата				
ГАП						Стадия		Лист	Листов
Выполнил		Мусяенко			09.10.2020	Индивидуальный жилой дом		ЭП	4
Выполнил		Моспанюк			09.10.2020				
Выполнил		Нартова			09.10.2020				
Проверил						Фотореалистичные изображения		SUITHOUSE studio Suth-house	
Н.контр.									

Согласовано:					
Зам. инв. №					
Подпись и дата					
Инв. № ориг.					



						APR_BG_HOUSE - AP			
						Архитектурный проект дома в с. Бовкун			
Изм.	Кол.	Лист	№Док.	Подпись	Дата				
ГАП						Индивидуальный жилой дом	Стадия	Лист	Листов
Выполнил		Мусиенко			09.10.2020		ЭП	5	
Выполнил		Моспанюк			09.10.2020				
Выполнил		Нартова			09.10.2020	Фотореалистичные изображения	SUITHOUSE studio  Suth-house		
Проверил									
Н.контр.									

Согласовано:					
Зам. инв. №					
Подпись и дата					
Инв. № ориг.					



						APR_BG_HOUSE - AP			
						Архитектурный проект дома в с. Бовкун			
Изм.	Кол.	Лист	№Док.	Подпись	Дата				
ГАП						Индивидуальный жилой дом	Стадия	Лист	Листов
Выполнил		Мусяенко			09.10.2020		ЭП	6	
Выполнил		Моспанюк			09.10.2020				
Выполнил		Нартова			09.10.2020	Фотореалистичные изображения	SUITHOUSE studio Suth-house		
Проверил									
Н.контр.									

Согласовано:					
Зам. инв. №					
Подпись и дата					
Инв. № ориг.					



						APR_BG_HOUSE - AP			
						Архитектурный проект дома в с. Бовкун			
Изм.	Кол.	Лист	№Док.	Подпись	Дата				
ГАП						Индивидуальный жилой дом	Стадия	Лист	Листов
Выполнил		Мусяенко			09.10.2020		ЭП	7	
Выполнил		Моспанюк			09.10.2020				
Выполнил		Нартова			09.10.2020	Фотореалистичные изображения	SUTHOUSE studio  Suth-house		
Проверил									
Н.контр.									

Согласовано:					
Зам. инв. №					
Подпись и дата					
Инв. № ориг.					



						APR_BG_HOUSE - AP			
						Архитектурный проект дома в с. Бовкун			
Изм.	Кол.	Лист	№Док.	Подпись	Дата				
ГАП						Индивидуальный жилой дом	Стадия	Лист	Листов
Выполнил		Мусяенко			09.10.2020		ЭП	8	
Выполнил		Моспанюк			09.10.2020				
Выполнил		Нартова			09.10.2020	Фотореалистичные изображения	SUITHOUSE studio  Suth-house		
Проверил									
Н.контр.									

Согласовано:					
Зам. инв. №					
Подпись и дата					
Инв. № orig.					



						APR_BG_HOUSE - AP			
						Архитектурный проект дома в с. Бовкун			
Изм.	Кол.	Лист	№Док.	Подпись	Дата				
ГАП						Индивидуальный жилой дом	Стадия	Лист	Листов
Выполнил		Мусяенко			09.10.2020		ЭП	9	
Выполнил		Моспанюк			09.10.2020				
Выполнил		Нартова			09.10.2020	Фотореалистичные изображения	SUITHOUSE studio  Suth-house		
Проверил									
Н.контр.									

Согласовано:					
Зам. инв. №					
Подпись и дата					
Инв. № ориг.					



						APR_BG_HOUSE - AP			
						Архитектурный проект дома в с. Бовкун			
Изм.	Кол.	Лист	№Док.	Подпись	Дата				
ГАП						Индивидуальный жилой дом	Стадия	Лист	Листов
Выполнил		Мусиенко			09.10.2020		ЭП	10	
Выполнил		Моспанюк			09.10.2020				
Выполнил		Нартова			09.10.2020	Фотореалистичные изображения	SUITHOUSE studio  Suth-house		
Проверил									
Н.контр.									

Согласовано:					
Зам. инв. №					
Подпись и дата					
Инв. № ориг.					



						APR_BG_HOUSE - AP			
						Архитектурный проект дома в с. Бовкун			
Изм.	Кол.	Лист	№Док.	Подпись	Дата				
ГАП						Индивидуальный жилой дом	Стадия	Лист	Листов
Выполнил		Мусиенко			09.10.2020		ЭП	11	
Выполнил		Моспанюк			09.10.2020				
Выполнил		Нартова			09.10.2020	Фотореалистичные изображения	SUITHOUSE studio  Suth-house		
Проверил									
Н.контр.									

ЭСКИЗНЫЙ ПРОЕКТ

Архитектурный проект дома в с. Бовкун


Архитектурные решения

APR_BG_HOUSE - AP

"Индивидуальный жилой дом"

Архитектор проекта


Представитель заказчика

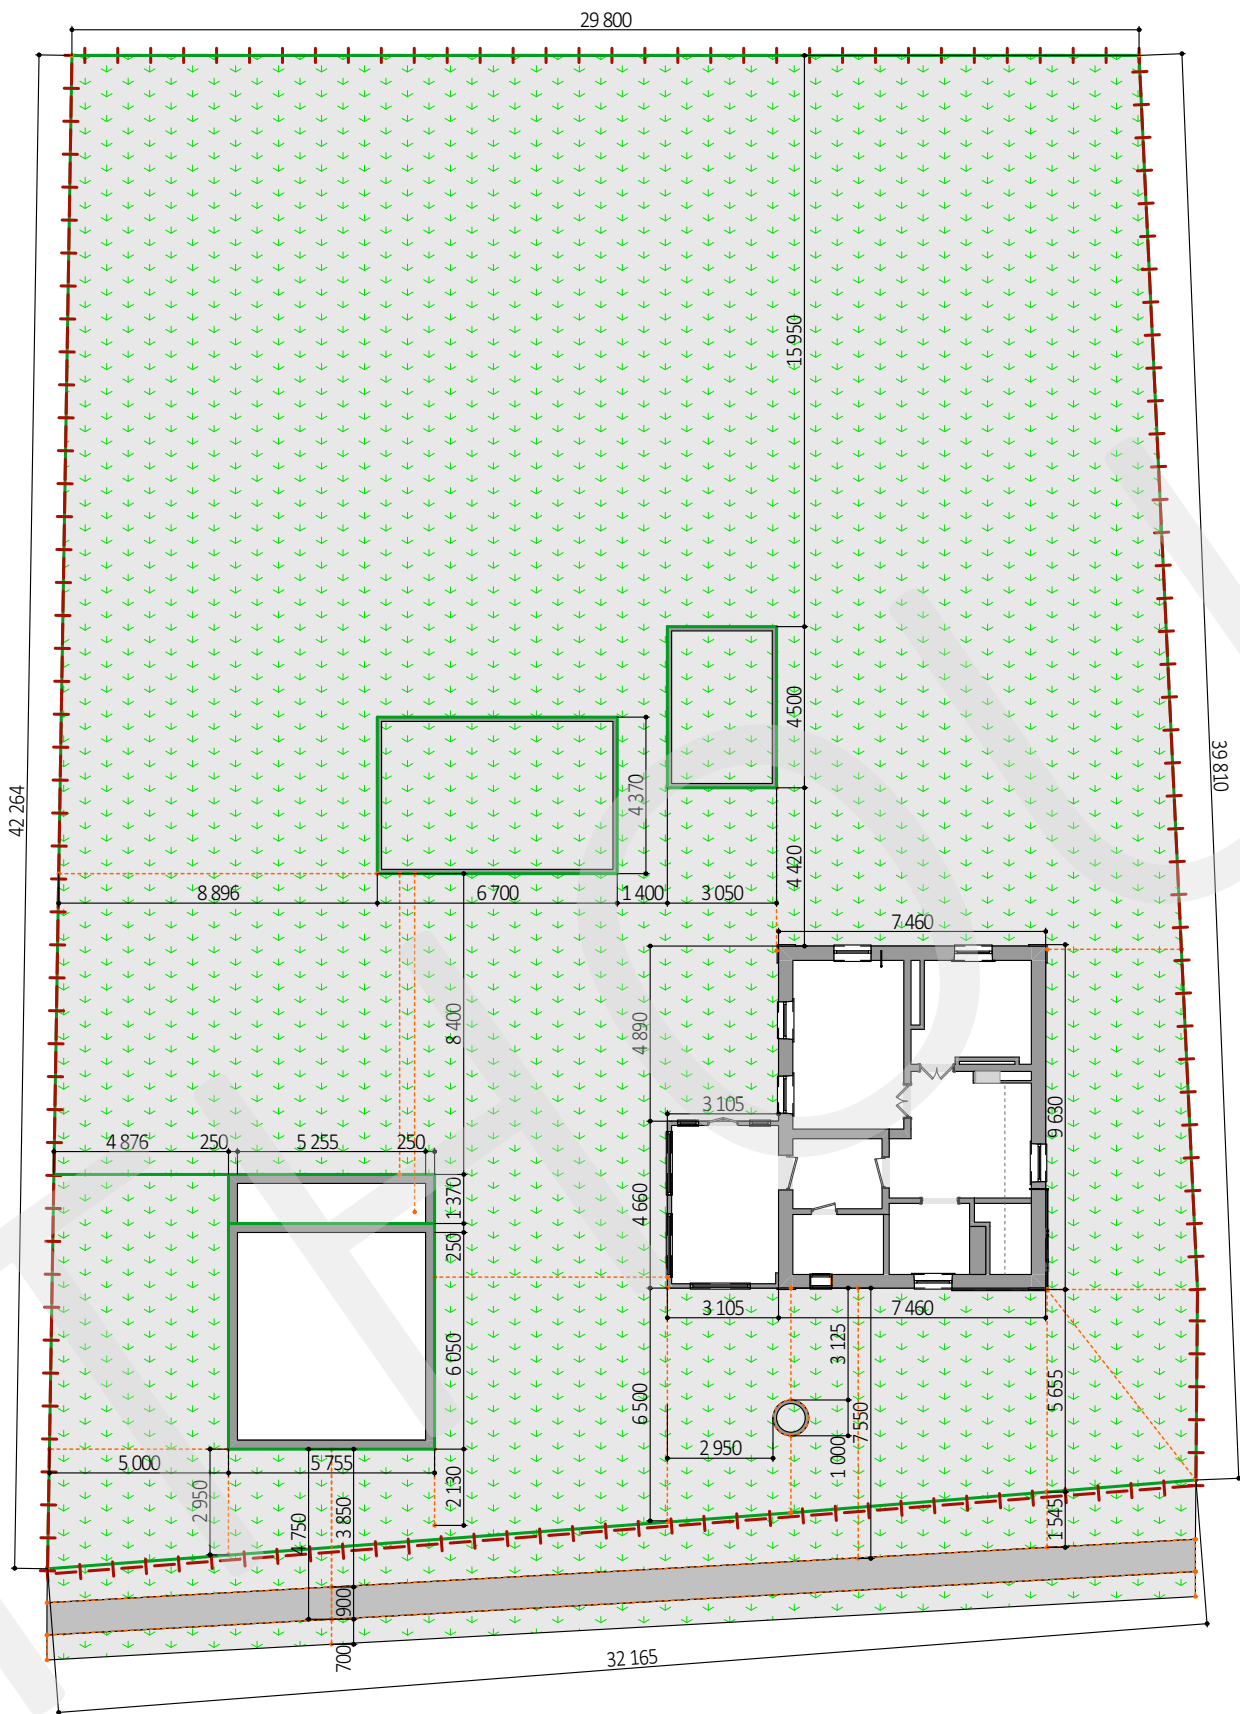


Согласовано:					
Зам. инв. №					
Подпись и дата					
Инв. № ориг.					

APR_BG_HOUSE - AP					
Архитектурный проект дома в с. Бовкун					
Изм.	Кол.	Лист	№Док.	Подпись	Дата
ГАП					
Выполнил	Муслиенко				09.10.2020
Выполнил	Моспанюк				09.10.2020
Выполнил	Нартова				09.10.2020
Проверил					
Н.контр.					
Индивидуальный жилой дом			Стадия		
Обмерочный план участка - М 1:200			ЭП	Лист 12	Листов
			SUITHOUSE studio		

Схема генерального плана

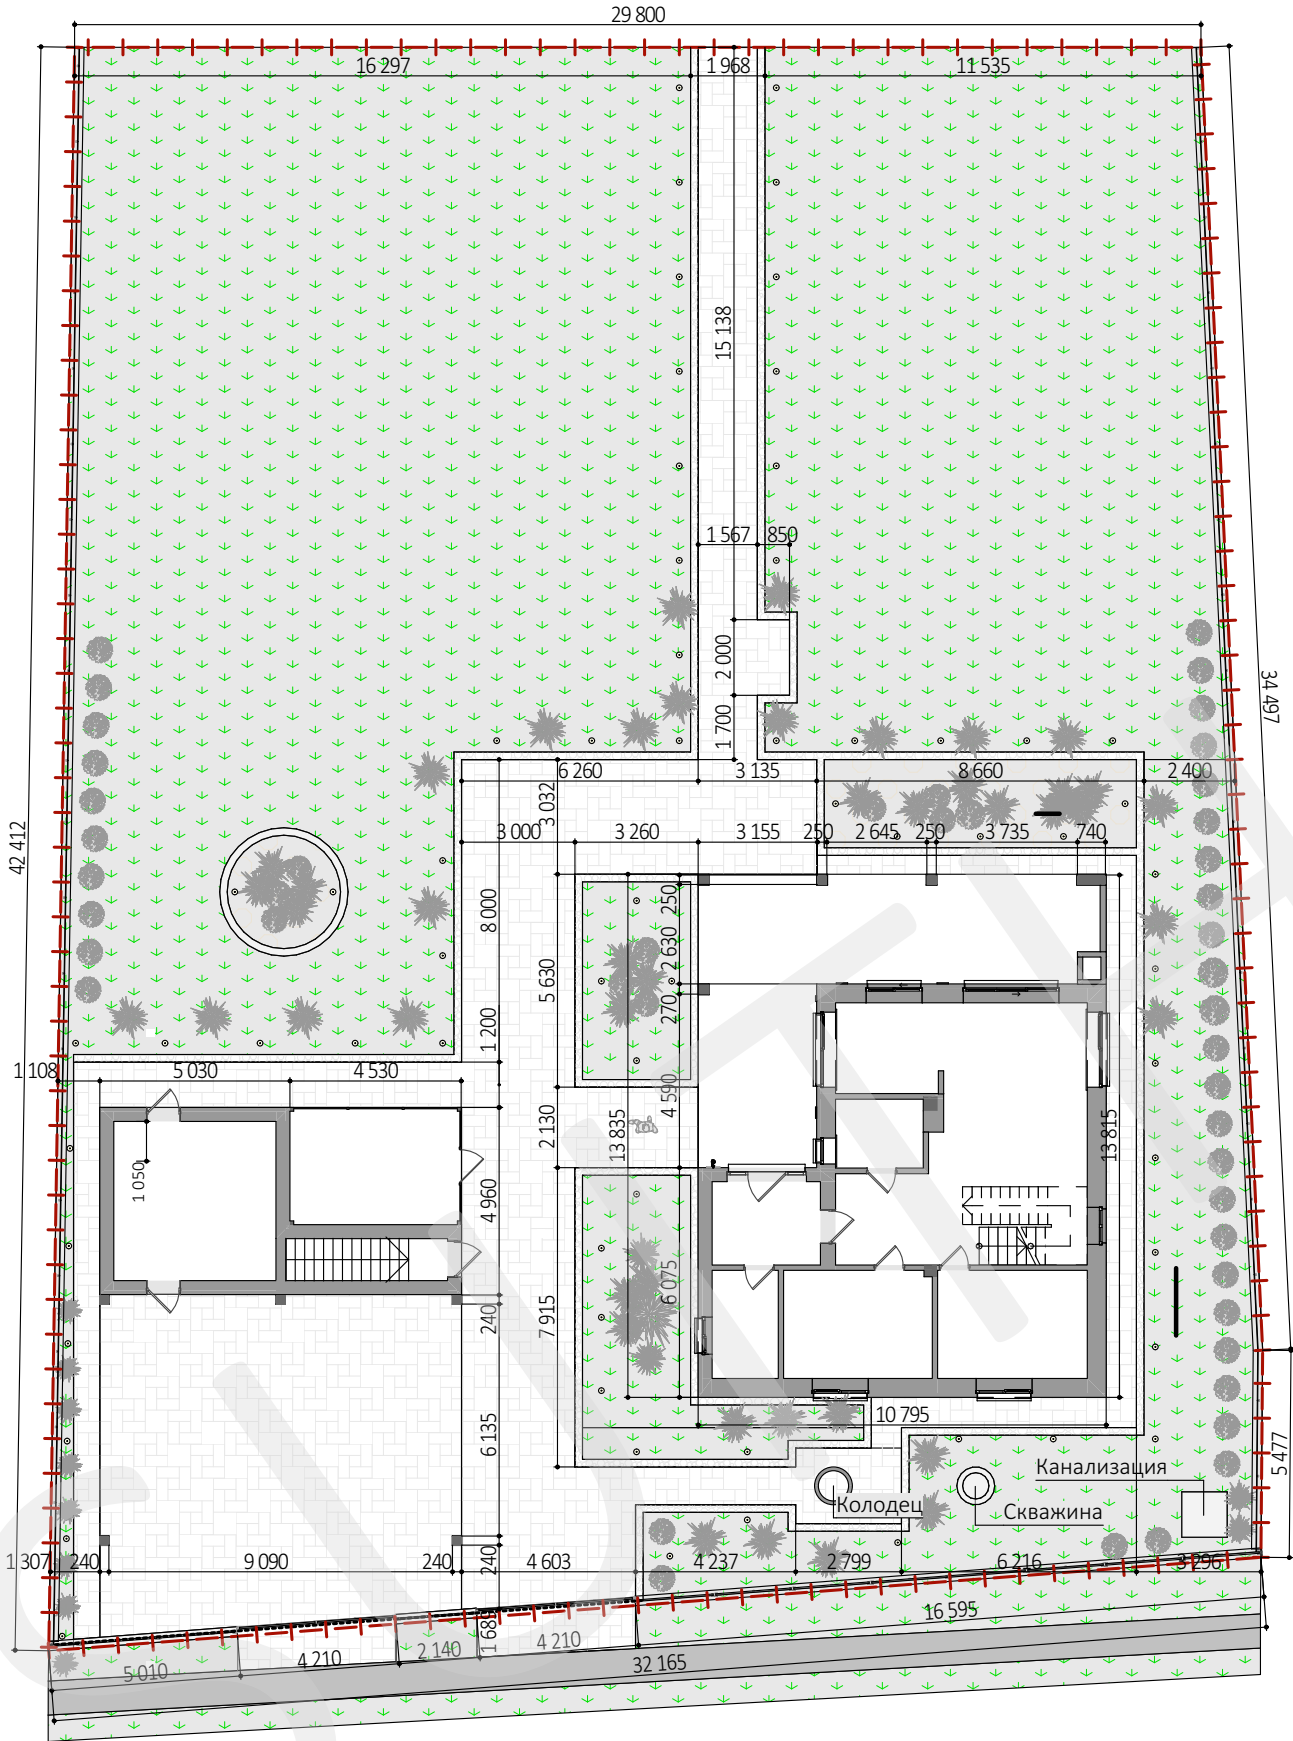


Ситуационный план

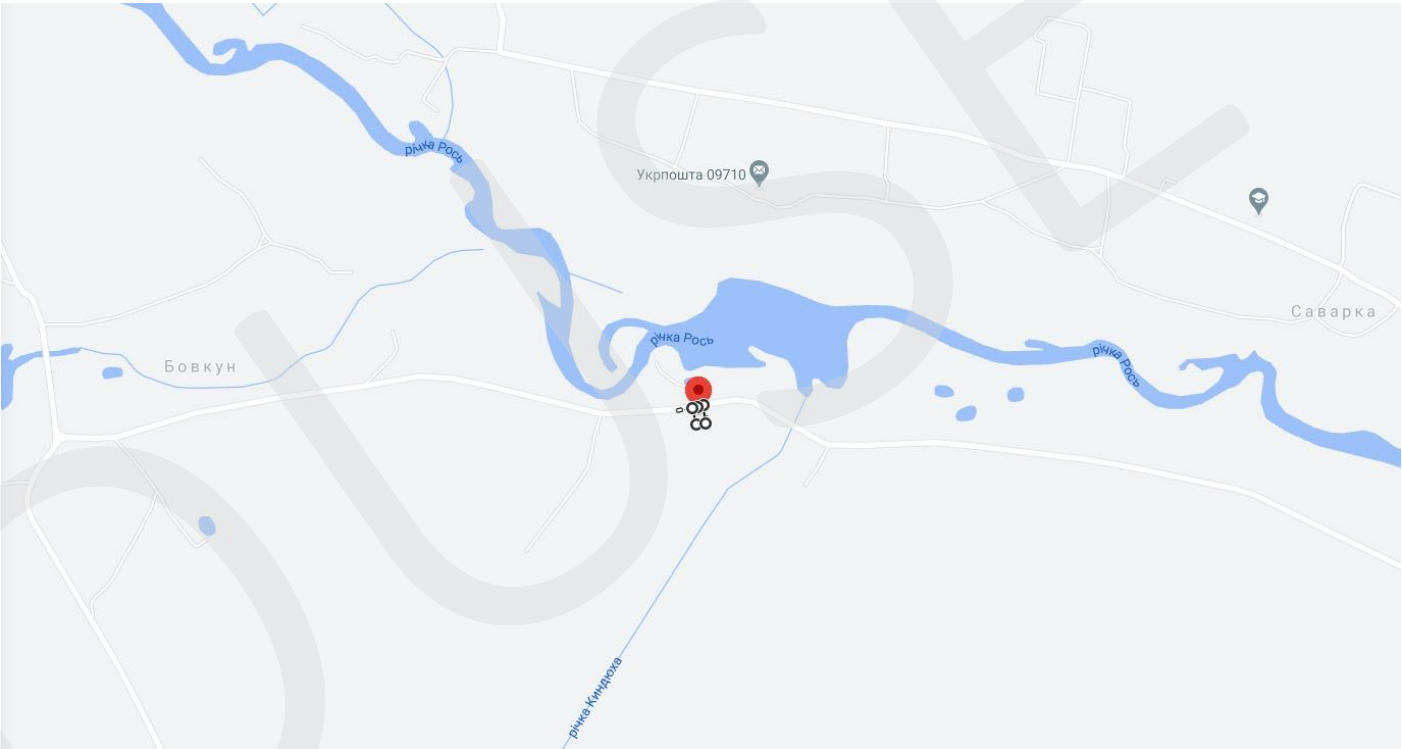

Согласовано:		Зам. инв. №		Подпись и дата		Инв. № ориг.	

						APR_BG_HOUSE - AP			
						Архитектурный проект дома в с. Бовкун			
Изм.	Кол.	Лист	№Док.	Подпись	Дата				
ГАП						Индивидуальный жилой дом	Стадия	Лист	Листов
Выполнил		Мусиенко			09.10.2020		ЭП	13	
Выполнил		Моспанюк			09.10.2020				
Выполнил		Нартова			09.10.2020	Ситуационный план; Схема генерального плана - М 1:200	SUITHOUSE studio Suthouse		
Проверил									
Н.контр.									

План привязки осей к участку

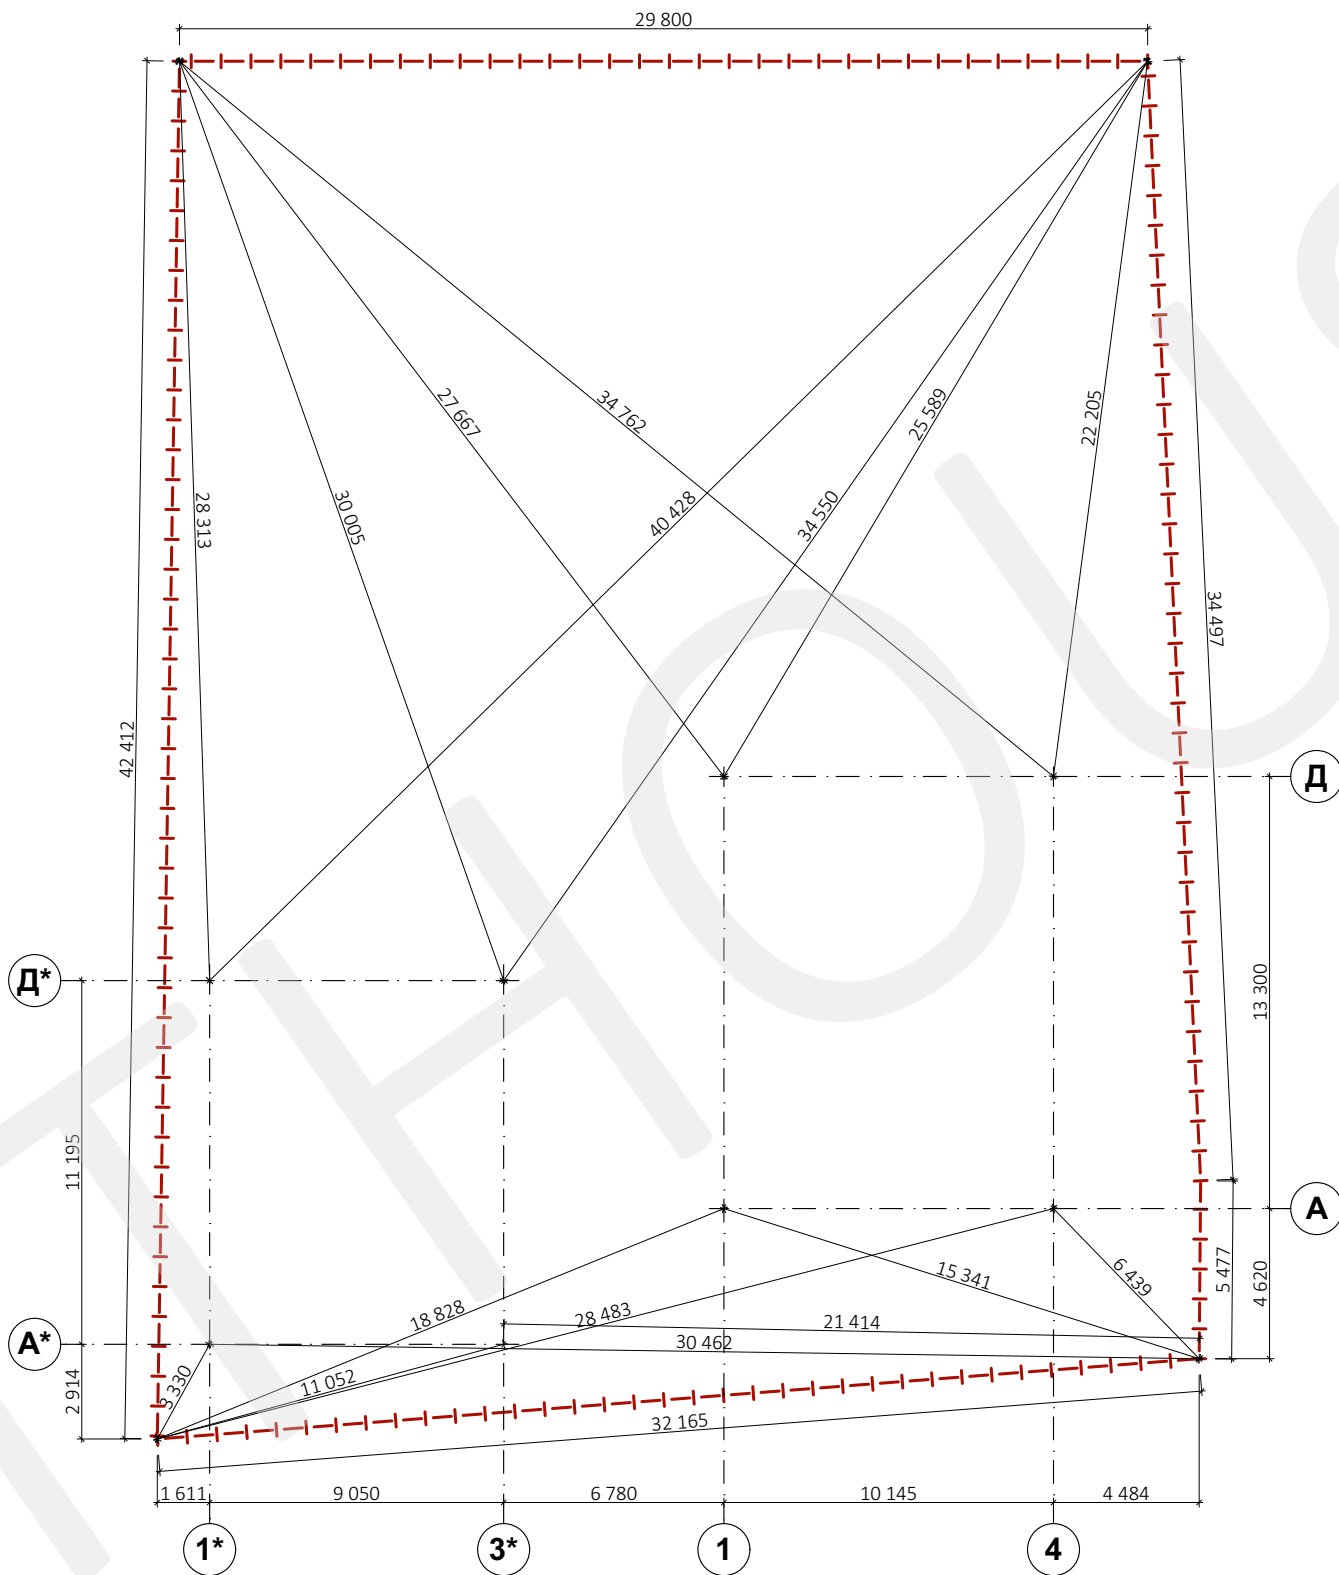


Согласовано:	

Зам. инв. №	
-------------	--


Подпись и дата	
Инв. № ориг.	

						APR_BG_HOUSE - AP				
						Архитектурный проект дома в с. Бовкун				
Изм.	Кол.	Лист	№Док.	Подпись	Дата					
ГАП						Индивидуальный жилой дом		Стадия	Лист	Листов
Выполнил	Мусиенко			09.10.2020	ЭП			14		
Выполнил	Моспанюк			09.10.2020						
Выполнил	Нартова			09.10.2020	План привязки осей к участку		SUITHOUSE studio 			
Проверил										
Н.контр.										

Обмерочный план 1-го эт. на отм. 0,000

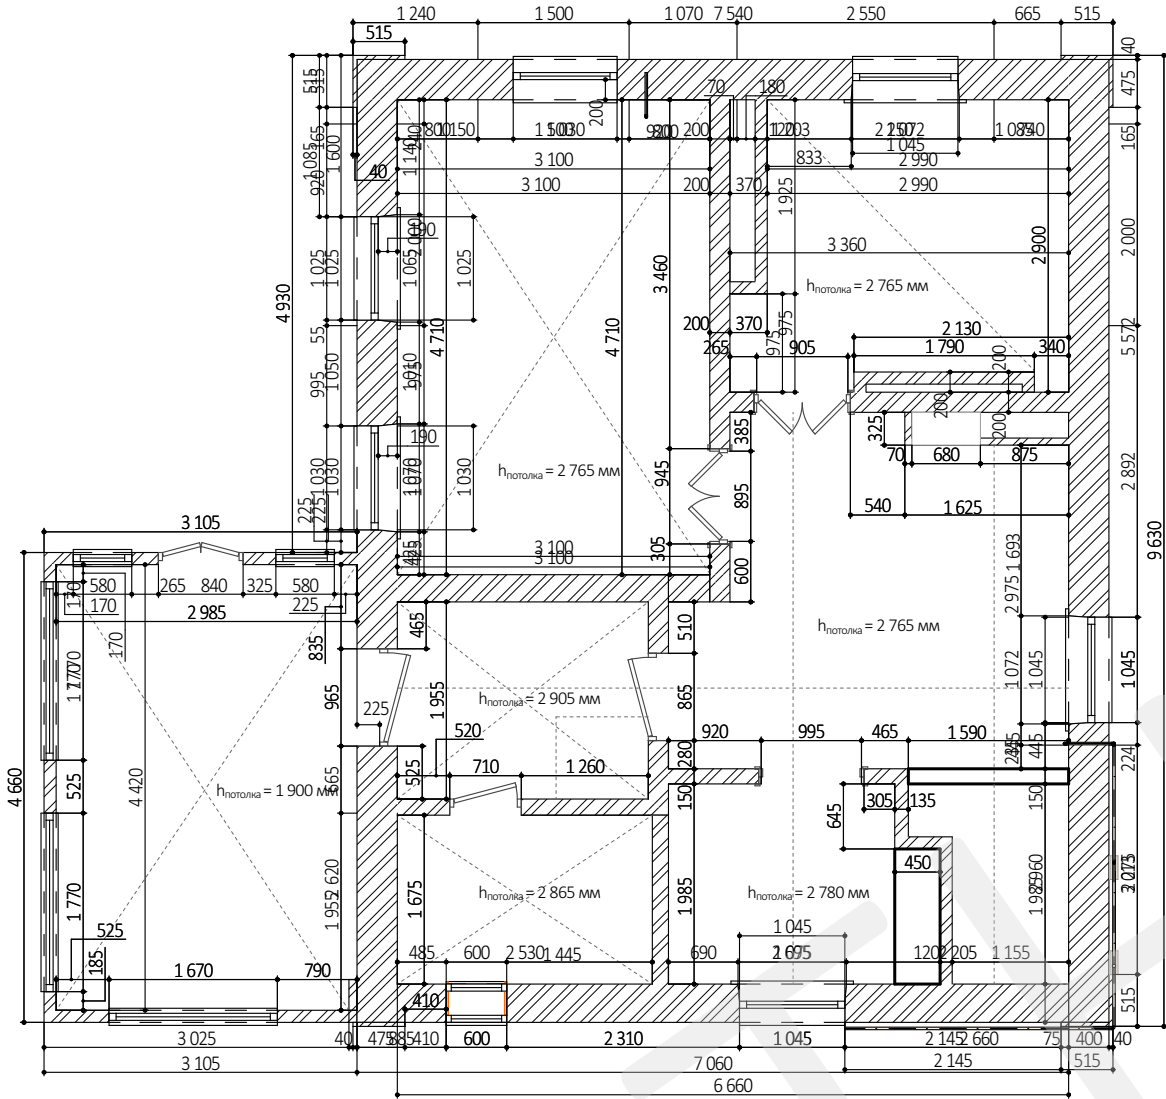


План демонтажа 1-го эт. на отм. 0,000

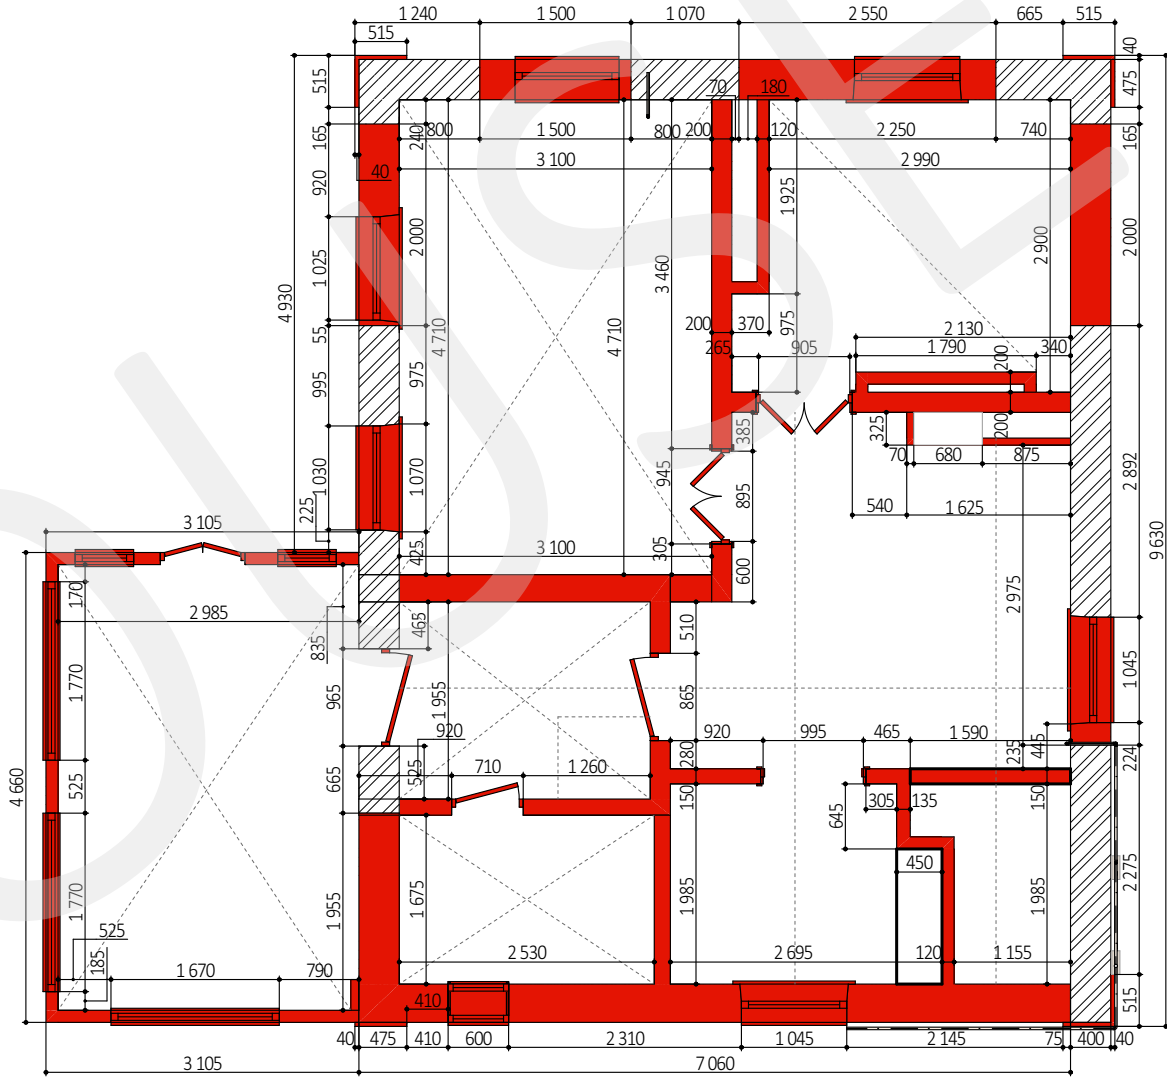

Согласовано:		Зам. инв. №		Подпись и дата		Инв. № ориг.	

						APR_BG_HOUSE - AP			
						Архитектурный проект дома в с. Бовкун			
Изм.	Кол.	Лист	№Док.	Подпись	Дата				
ГАП						Индивидуальный жилой дом	Стадия	Лист	Листов
Выполнил		Мусиенко			09.10.2020		ЭП	15	
Выполнил		Моспанюк			09.10.2020				
Выполнил		Нартова			09.10.2020	Обмерочный план 1-эт.; Демонтажный план 1-го эт.- М 1:75	SUITHOUSE studio 		
Проверил									
Н.контр.									

Кладочный план 1-го этажа на отм. 0,000

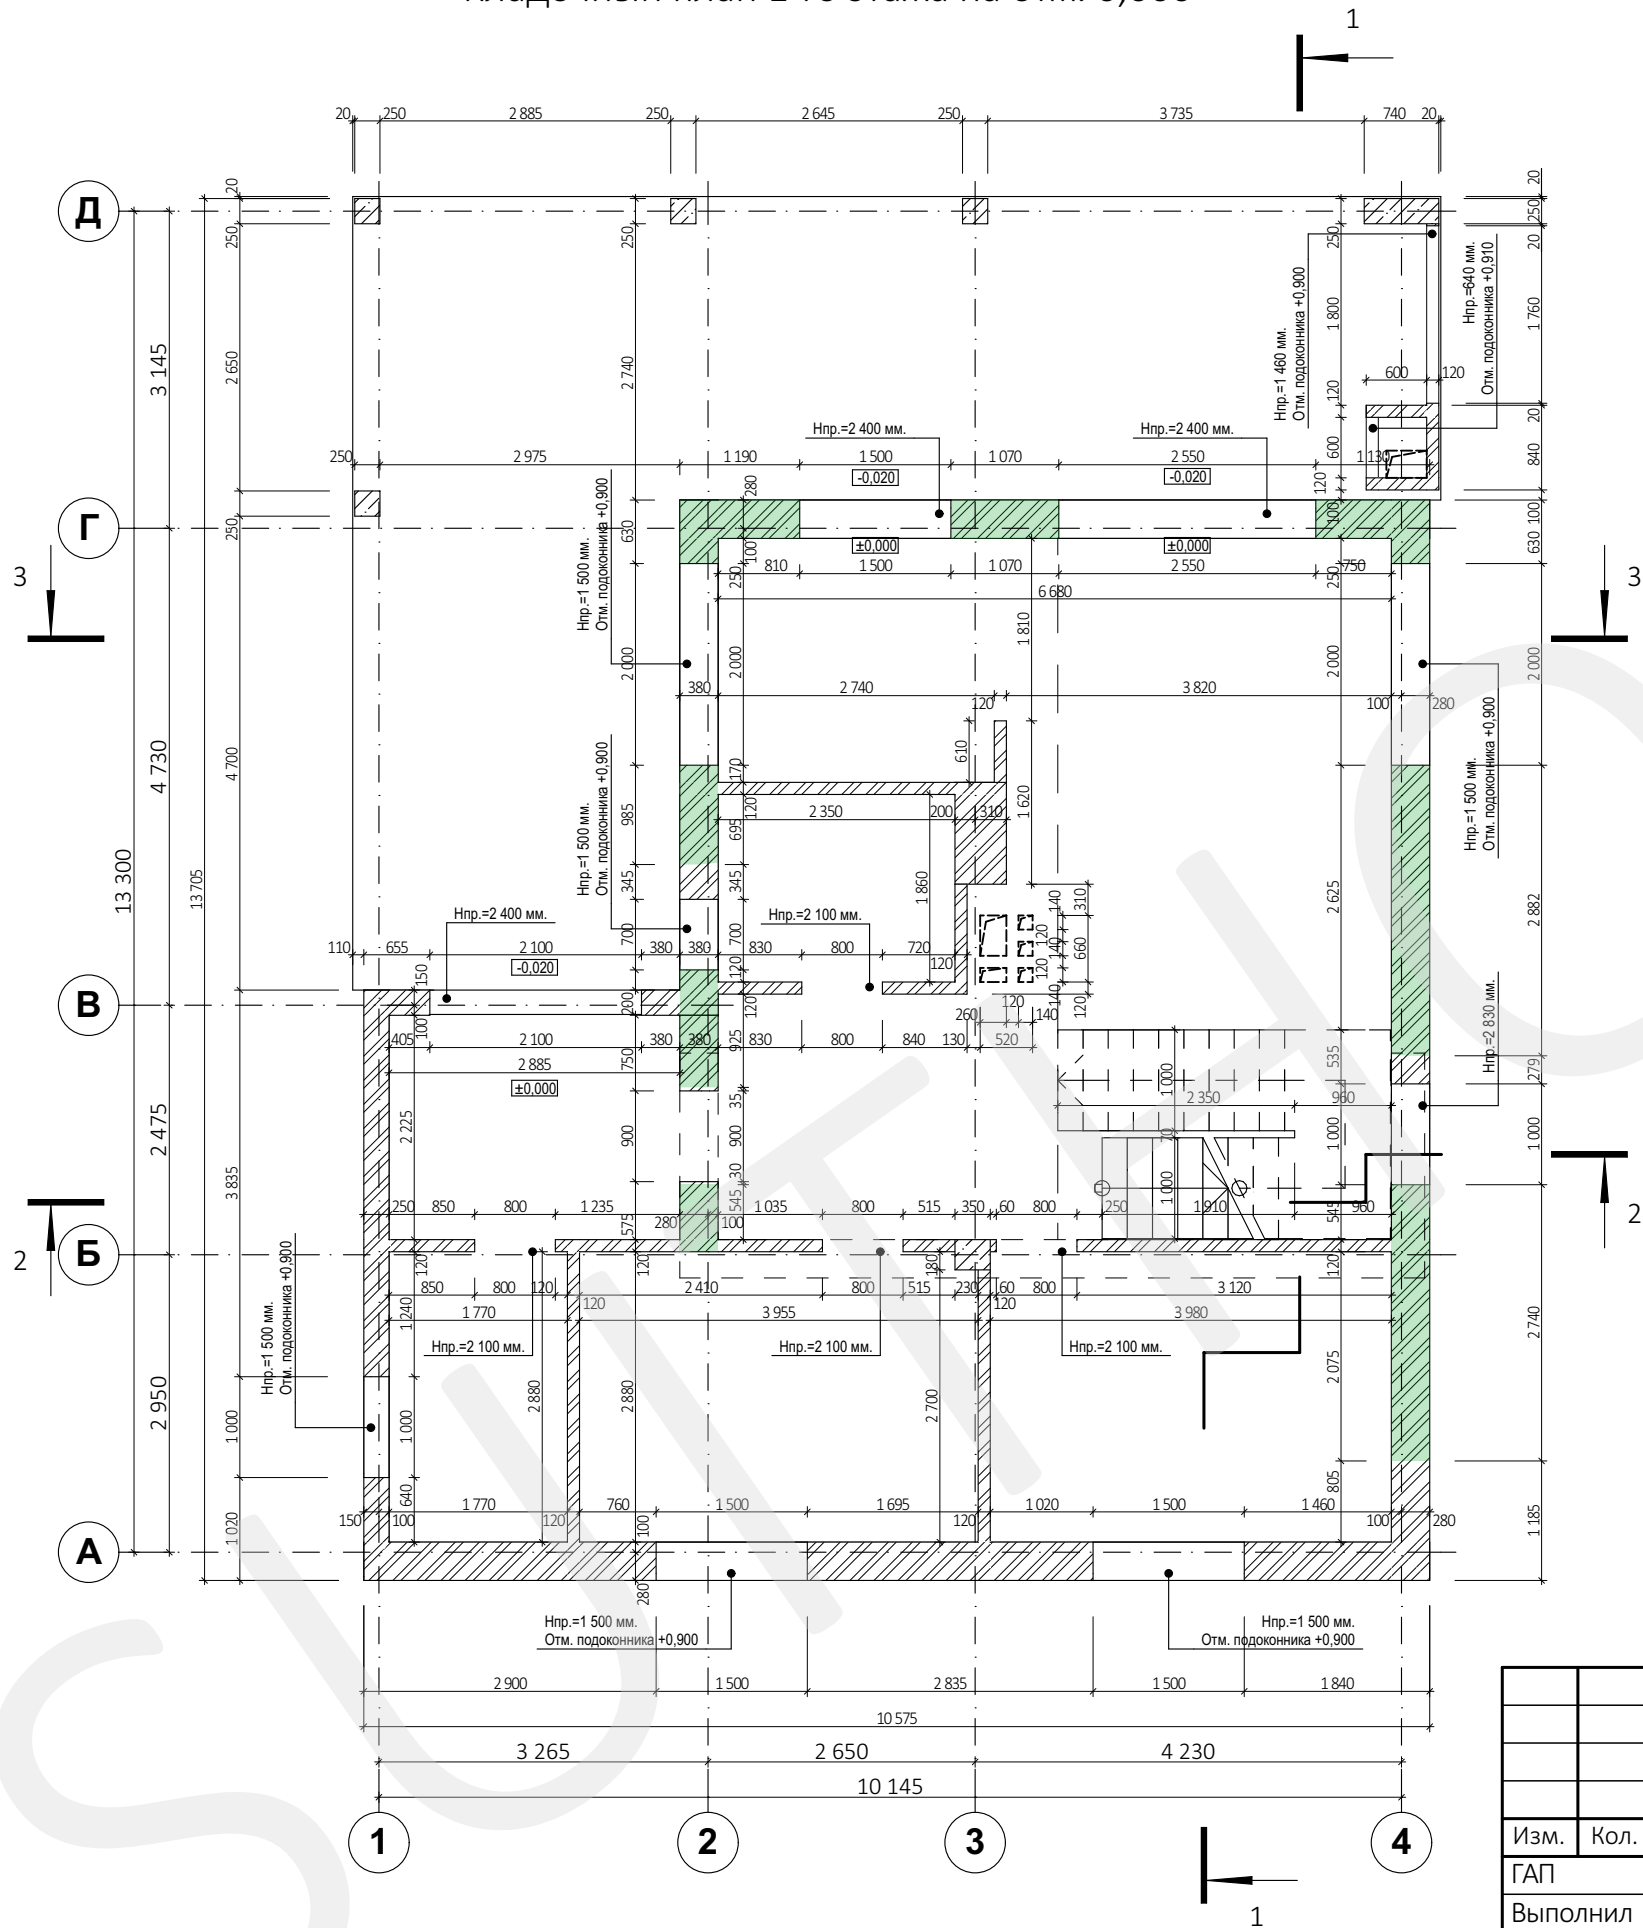

- Примечания:
1. За отметку 0,000 принято уровень чистого пола 1-го этажа.
 2. Данный лист смотреть вместе с планами, фасадами, разрезами, а также разделом КР.
 3. Внешние стены выполнить с полнотелого керамического кирпича М100 на ц/п растворе М100.
 4. Внутренние несущие стены выполнить с полнотелого керамического кирпича М100 на ц/п растворе М100.
 5. Перегородки толщиной 120 мм., выполнить с полнотелого керамического кирпича М100 на ц/п растворе М75.
 6. Перегородки не доводить до низа перекрытия на 20-40 мм. зазор заполнить минеральной ватой.
 7. Утепление внешних стен выполнить соответственно с ДБН В.2.6-33:2018.
 8. Кладку кирпича вести согласно техкартам производителя.
 9. Для крепления фасадной обрешетки или деревянных элементов декора к стенам, использовать анкера или дюбеля, предназначенные для работ с кирпичем.
 10. Все деревянные элементы обработать антисептическими и антипиреновыми средствами

Согласовано:					
Зам. инв. №					
Подпись и дата					
Инв. № ориг.					

						APR_BG_HOUSE - AP			
						Архитектурный проект дома в с. Бовкун			
Изм.	Кол.	Лист	№Док.	Подпись	Дата				
ГАП						Стадия		Лист	Листов
Выполнил		Мусиенко			09.10.2020	Индивидуальный жилой дом		ЭП	16
Выполнил		Моспанюк			09.10.2020				
Выполнил		Нартова			09.10.2020	Кладочный план 1-эт. на отм. 0,000 - М 1:75		SUITHOUSE studio	
Проверил									
Н.контр.								Suthouse	


Маркировочный план 1-го этажа на отм. 0,000

Экспликация помещений 1-го этажа

№	Наименование	Площадь, м2	Примечания
101	Прихожая	6,32	
102	Кладовая	5,01	
103	Гостевая спальня	11,22	
104	Спальня	11,33	
105	Санузел	4,22	
106	Гостиная	33,26	
107	Кухня	7,29	
108	Зона BBQ	6,27	20,89 x 0,3
109	Терраса	7,25	24,16 x 0,3
		92,17 м²	


- Примечания:
- За отметку 0,000 принято уровень чистого пола 1-го этажа.
 - Данный лист смотреть вместе с планами, фасадами, разрезами, а также спецификациями пола, оконных и дверных проемов.
 - Внешние стены выполнить с полнотелого керамического кирпича М100 на ц/п растворе М100.
 - Внутренние несущие стены выполнить с полнотелого керамического кирпича М100 на ц/п растворе М100.
 - Перегородки толщиной 120 мм., выполнить с полнотелого керамического кирпича М100 на ц/п растворе М75.
 - Перегородки не доводить до низа перекрытия на 20-40 мм. зазор заполнить минеральной ватой.
 - Утепление внешних стен выполнить соответственно с ДБН В.2.6-33:2018.
 - Кладку кирпича вести согласно техкартам производителя.
 - Для крепления фасадной обрешетки или деревянных элементов декора к стенам, использовать анкера или дюбеля, предназначенные для работ с кирпичем.
 - Все деревянные элементы обработать антисептическими и антипиреновыми средствами

Согласовано:					
Зам. инв. №					
Подпись и дата					
Инв. № ориг.					

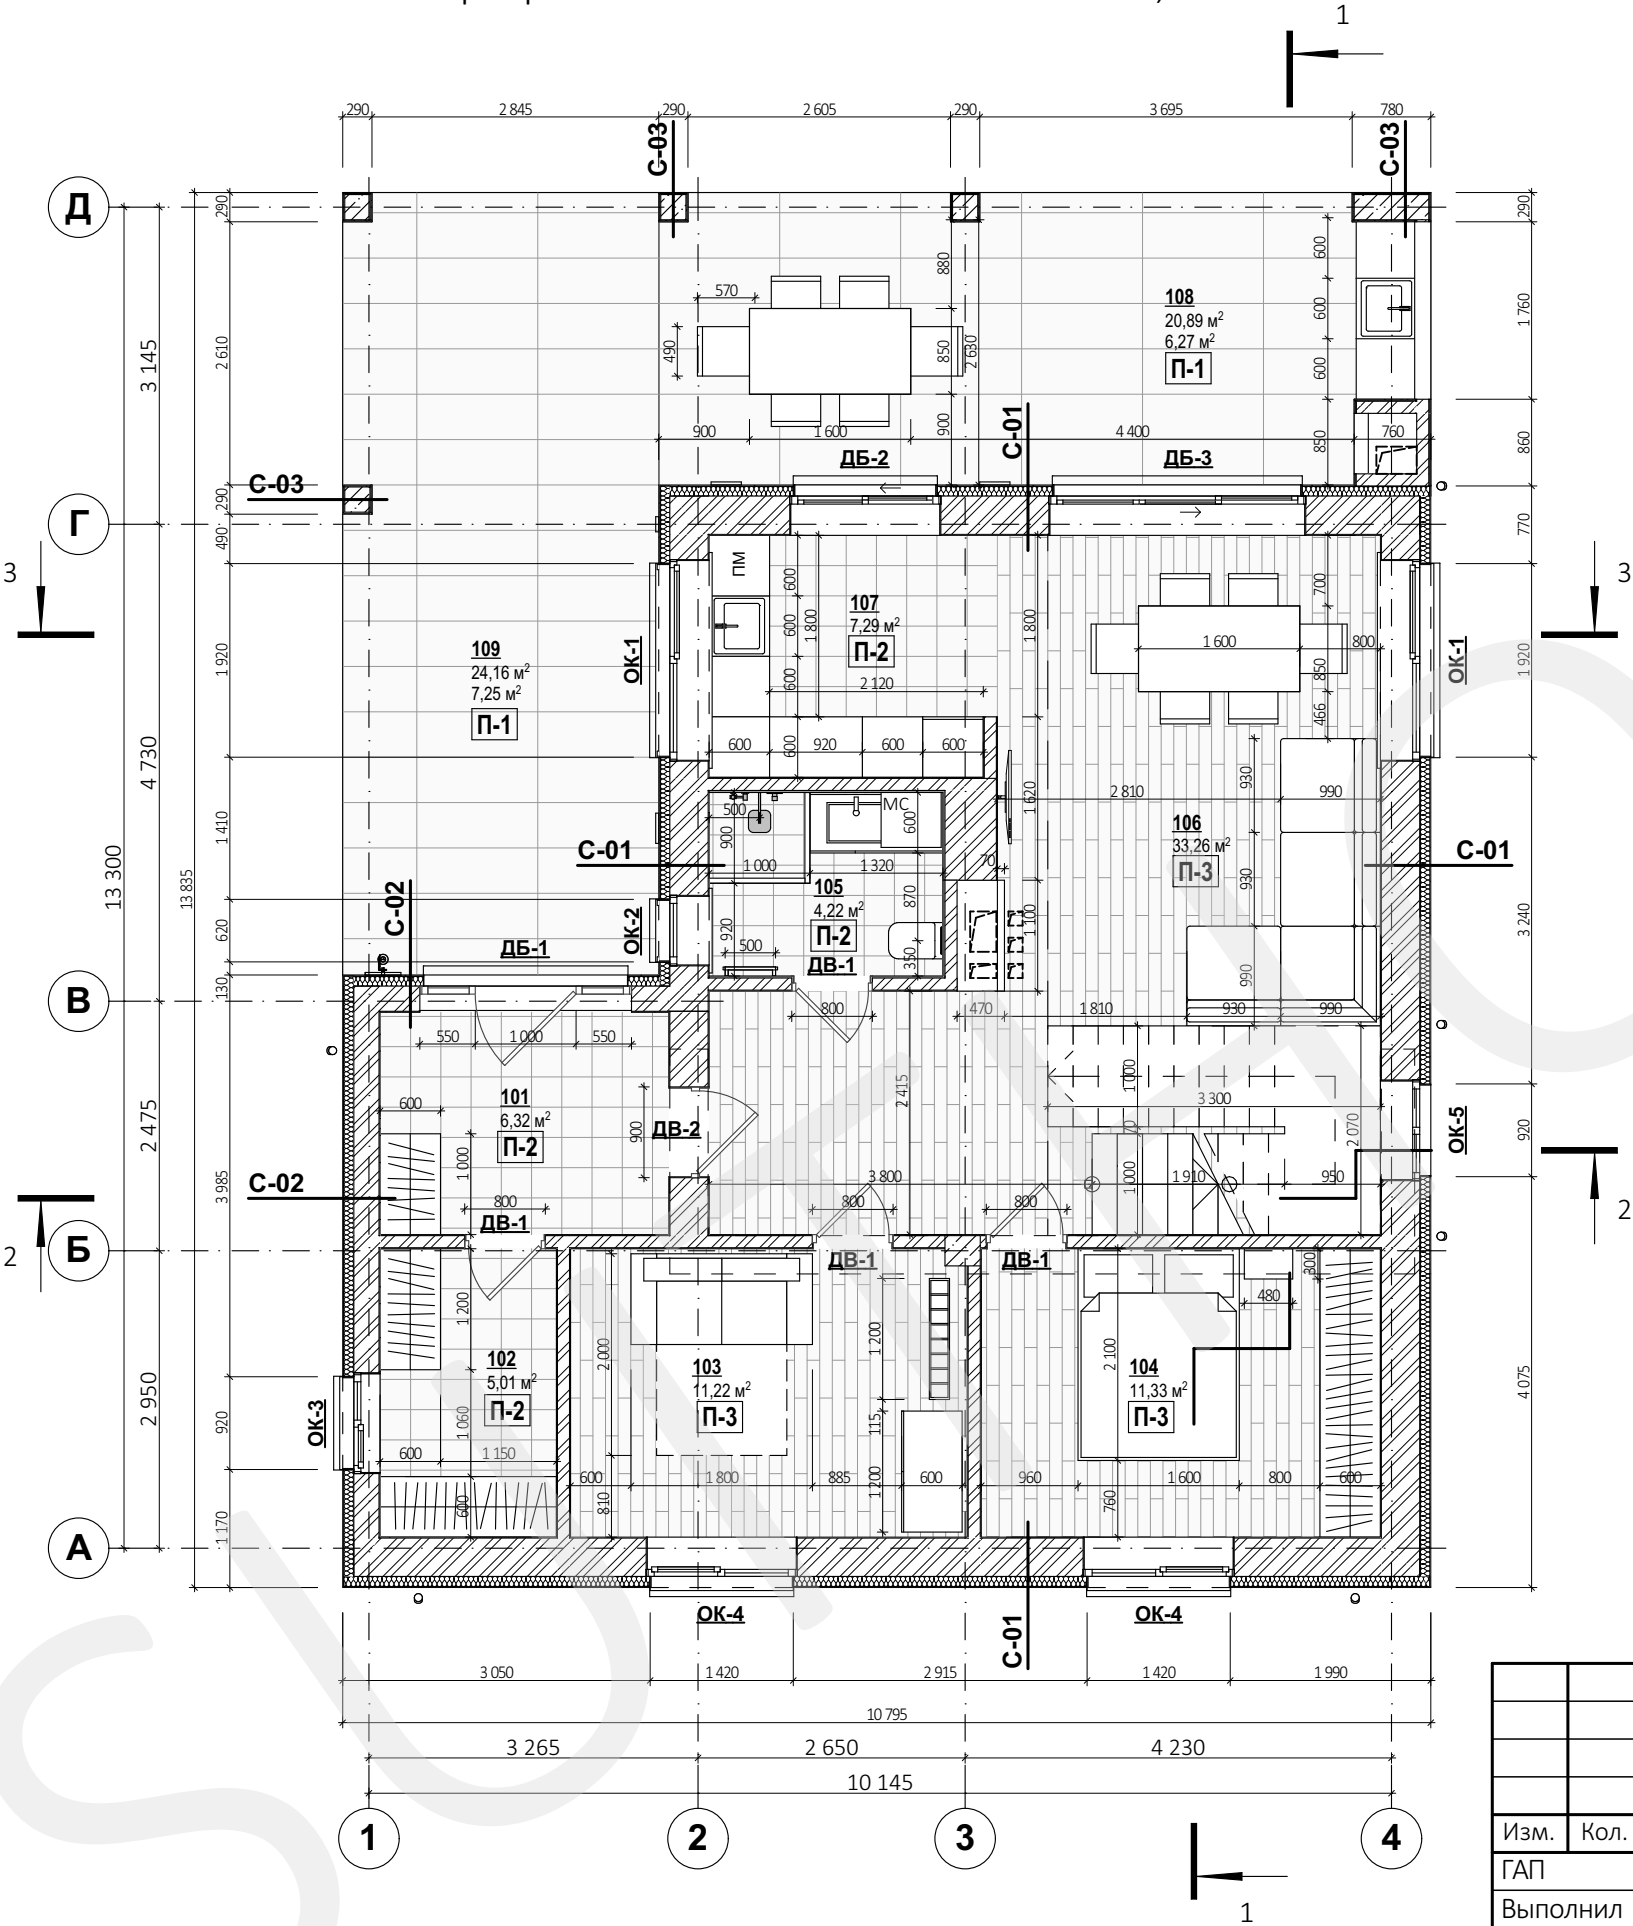


						APR_BG_HOUSE - AP			
						Архитектурный проект дома в с. Бовкун			
Изм.	Кол.	Лист	№Док.	Подпись	Дата				
ГАП						Индивидуальный жилой дом	Стадия	Лист	Листов
Выполнил		Мусиенко			09.10.2020		ЭП	17	
Выполнил		Моспанюк			09.10.2020				
Выполнил		Нартова			09.10.2020	Маркировочный план 1-эт. на отм. 0,000 - М 1:75	SUITHOUSE studio  Suit-house		
Проверил									
Н.контр.									

Инв. № ориг.	Подпись и дата	Зам. инв. №	Согласовано:

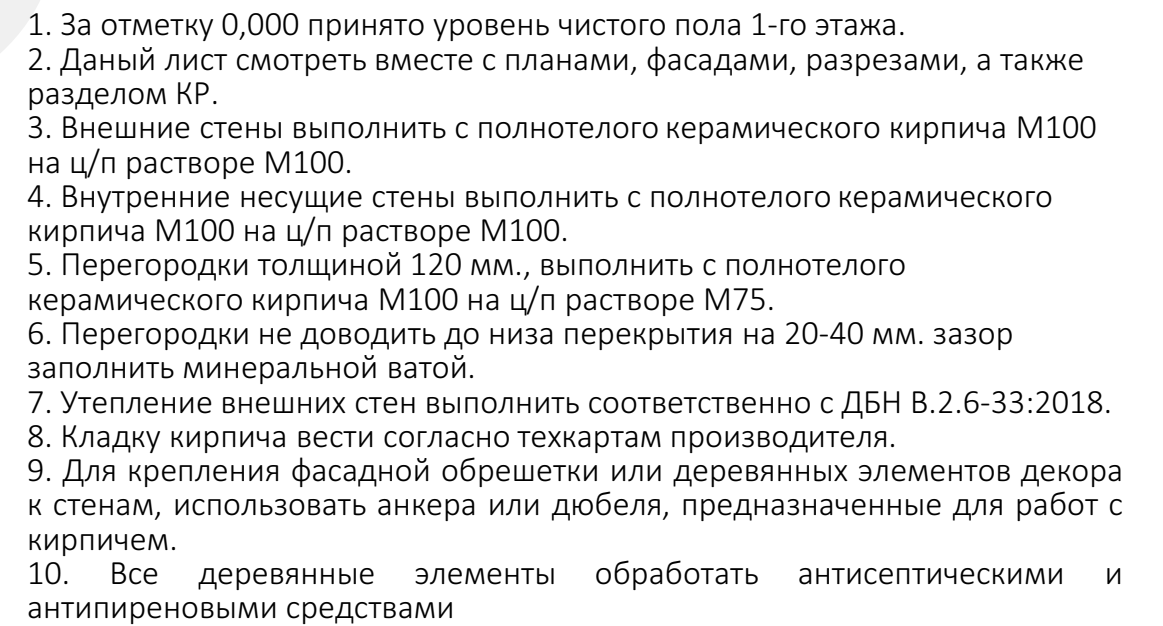

						APR_BG_HOUSE - AP			
						Архитектурный проект дома в с. Бовкун			
Изм.	Кол.	Лист	№Док	Подпись	Дата				
ГАП						Индивидуальный жилой дом	Стадия	Лист	Листов
Выполнил	Мусиенко			09.10.2020			ЭП	18	
Выполнил	Моспанюк			09.10.2020					
Выполнил	Нартова			09.10.2020		Кладочный план 2-эт. на отм. + 3,200 - М 1:75	SUTHOUSE studio  Suth-house		
Проверил									
Н.контр.									

Маркировочный план 2-го этажа на отм. +3,200

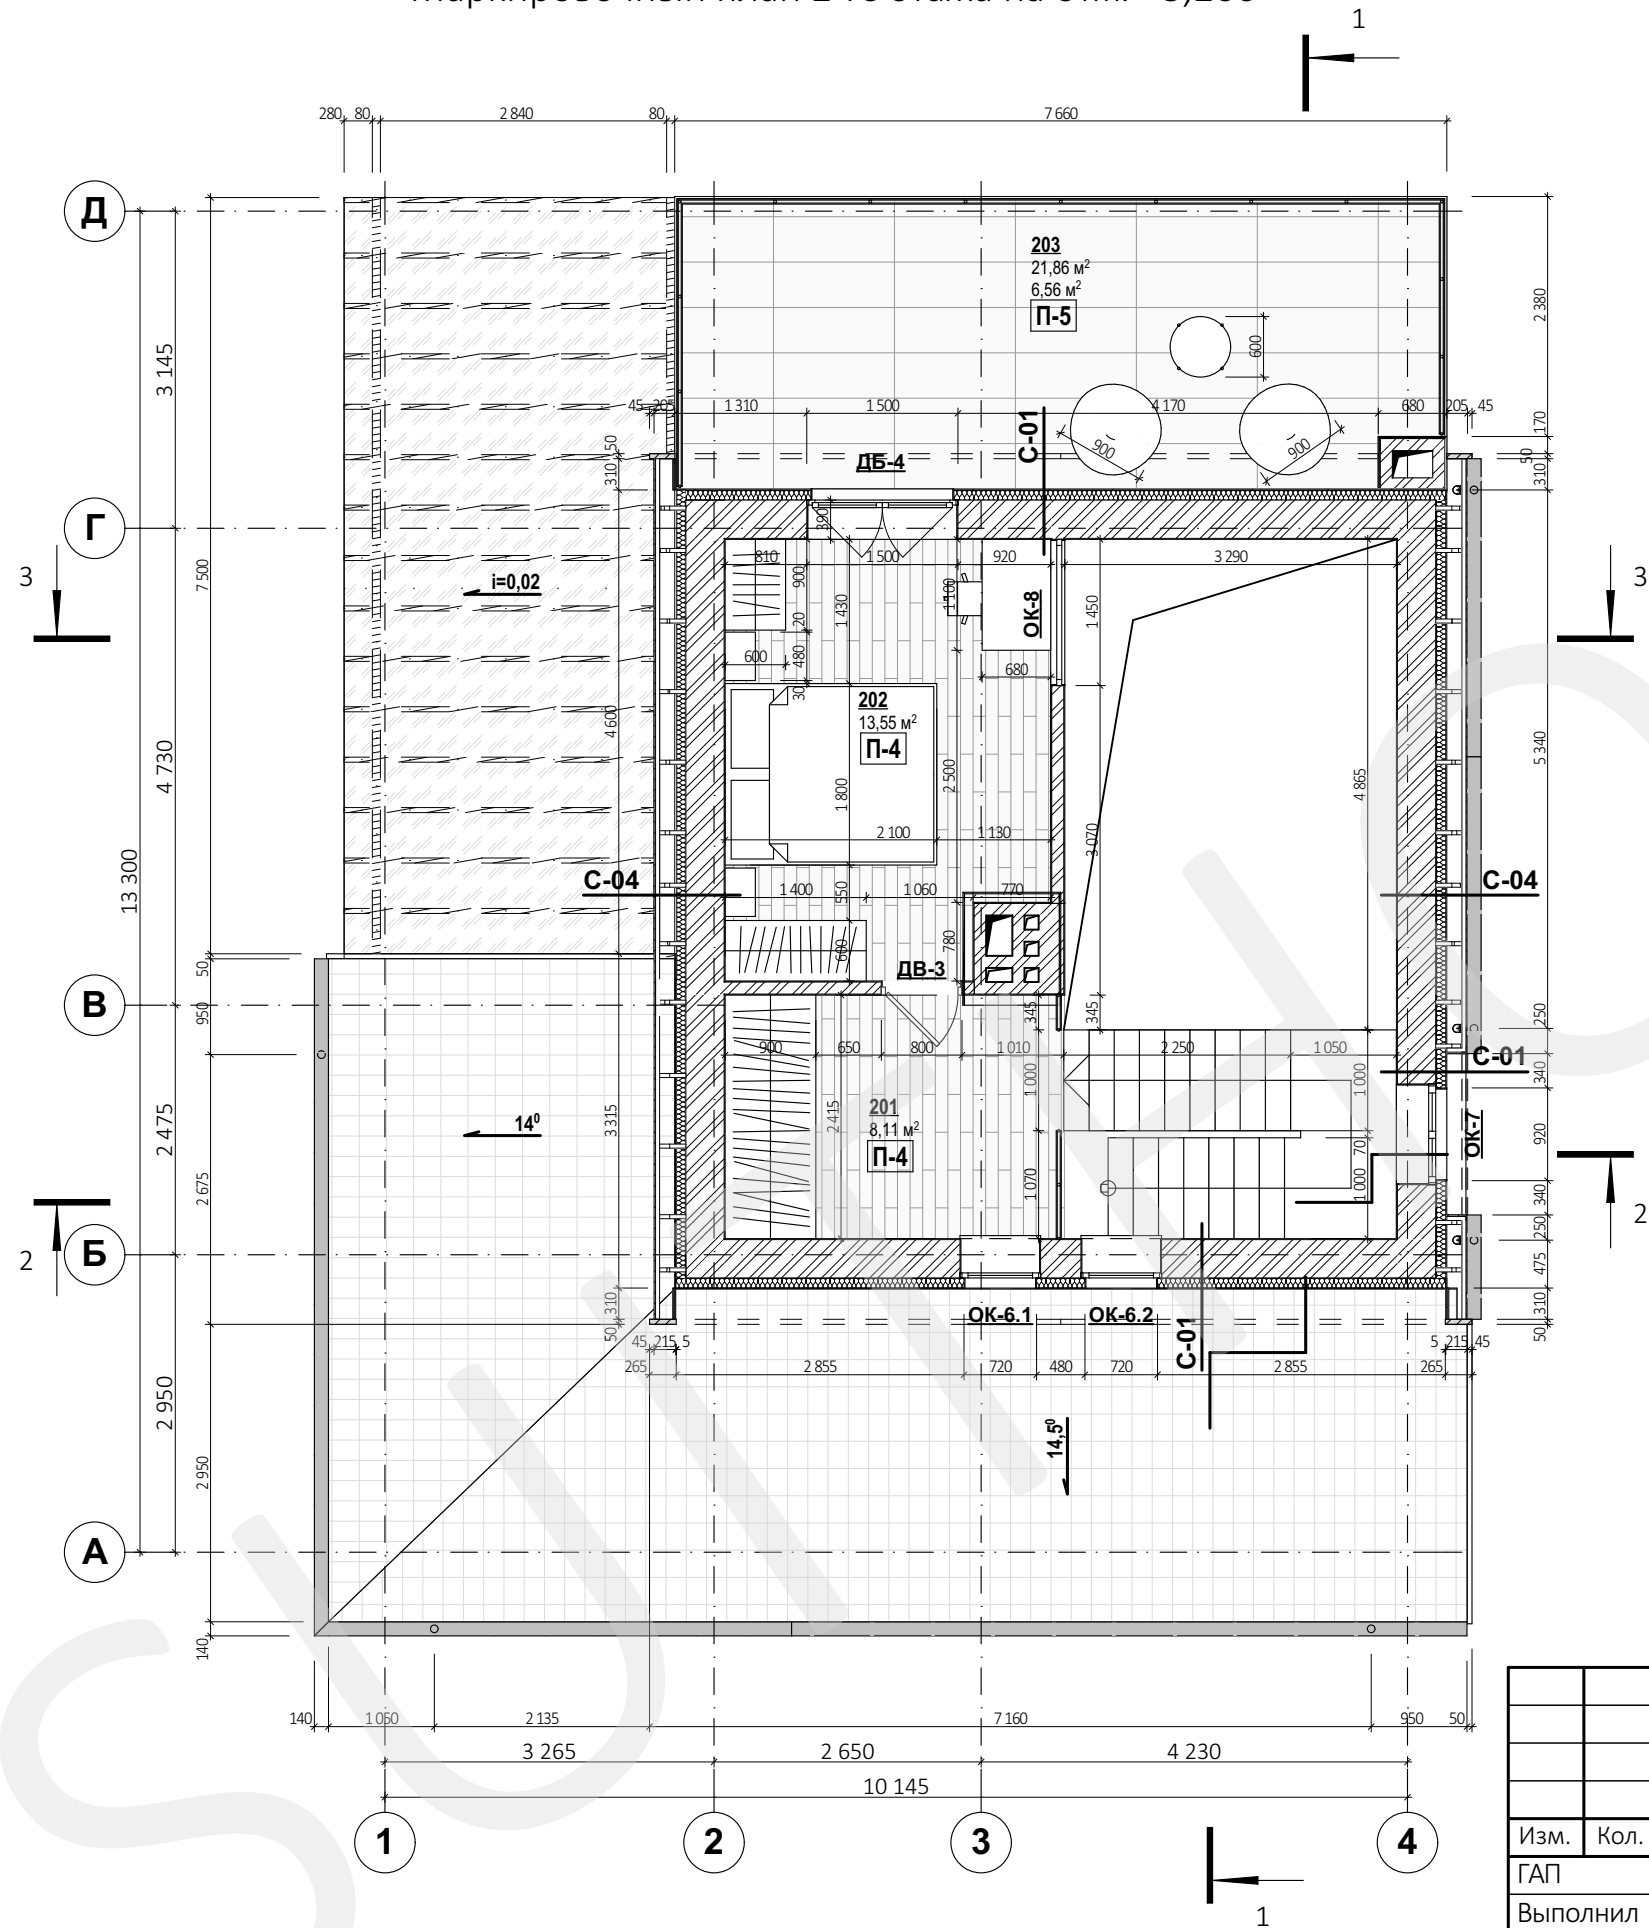

Экспликация помещений 2-го этажа

№	Наименование	Площадь, м2	Примечания
201	Холл	8,11	
202	Спальня	13,55	
203	Балкон	6,56	21,86x0,3
		28,22 м²	

Примечания:

1. За отметку 0,000 принято уровень чистого пола 1-го этажа.
2. Данный лист смотреть вместе с планами, фасадами, разрезами, а также спецификациями пола, оконных и дверных проемов.
3. Внешние стены выполнить с полнотелого керамического кирпича М100 на ц/п растворе М100.
4. Внутренние несущие стены выполнить с полнотелого керамического кирпича М100 на ц/п растворе М100.
5. Перегородки толщиной 120 мм., выполнить с полнотелого керамического кирпича М100 на ц/п растворе М75.
6. Перегородки не доводить до низа перекрытия на 20-40 мм. зазор заполнить минеральной ватой.
7. Утепление внешних стен выполнить соответственно с ДБН В.2.6-33:2018.
8. Кладку кирпича вести согласно техкартам производителя.
9. Для крепления фасадной обрешетки или деревянных элементов декора к стенам, использовать анкера или дюбеля, предназначенные для работ с кирпичем.
10. Все деревянные элементы обработать антисептическими и антипиреновыми средствами


Согласовано:	
Зам. инв. №	
Подпись и дата	
Инв. № ориг.	

						APR_BG_HOUSE - AP				
						Архитектурный проект дома в с. Бовкун				
Изм.	Кол.	Лист	№Док.	Подпись	Дата					
ГАП						Индивидуальный жилой дом		Стадия	Лист	Листов
Выполнил		Мусиенко			09.10.2020			ЭП	19	
Выполнил		Моспанюк			09.10.2020					
Выполнил		Нартова			09.10.2020	Маркировочный план 2-эт. на отм. +3,200 - М 1:75		SUITHOUSE studio  Suithouse		
Проверил										
Н.контр.										

Копировал:

Формат А3

План кровли

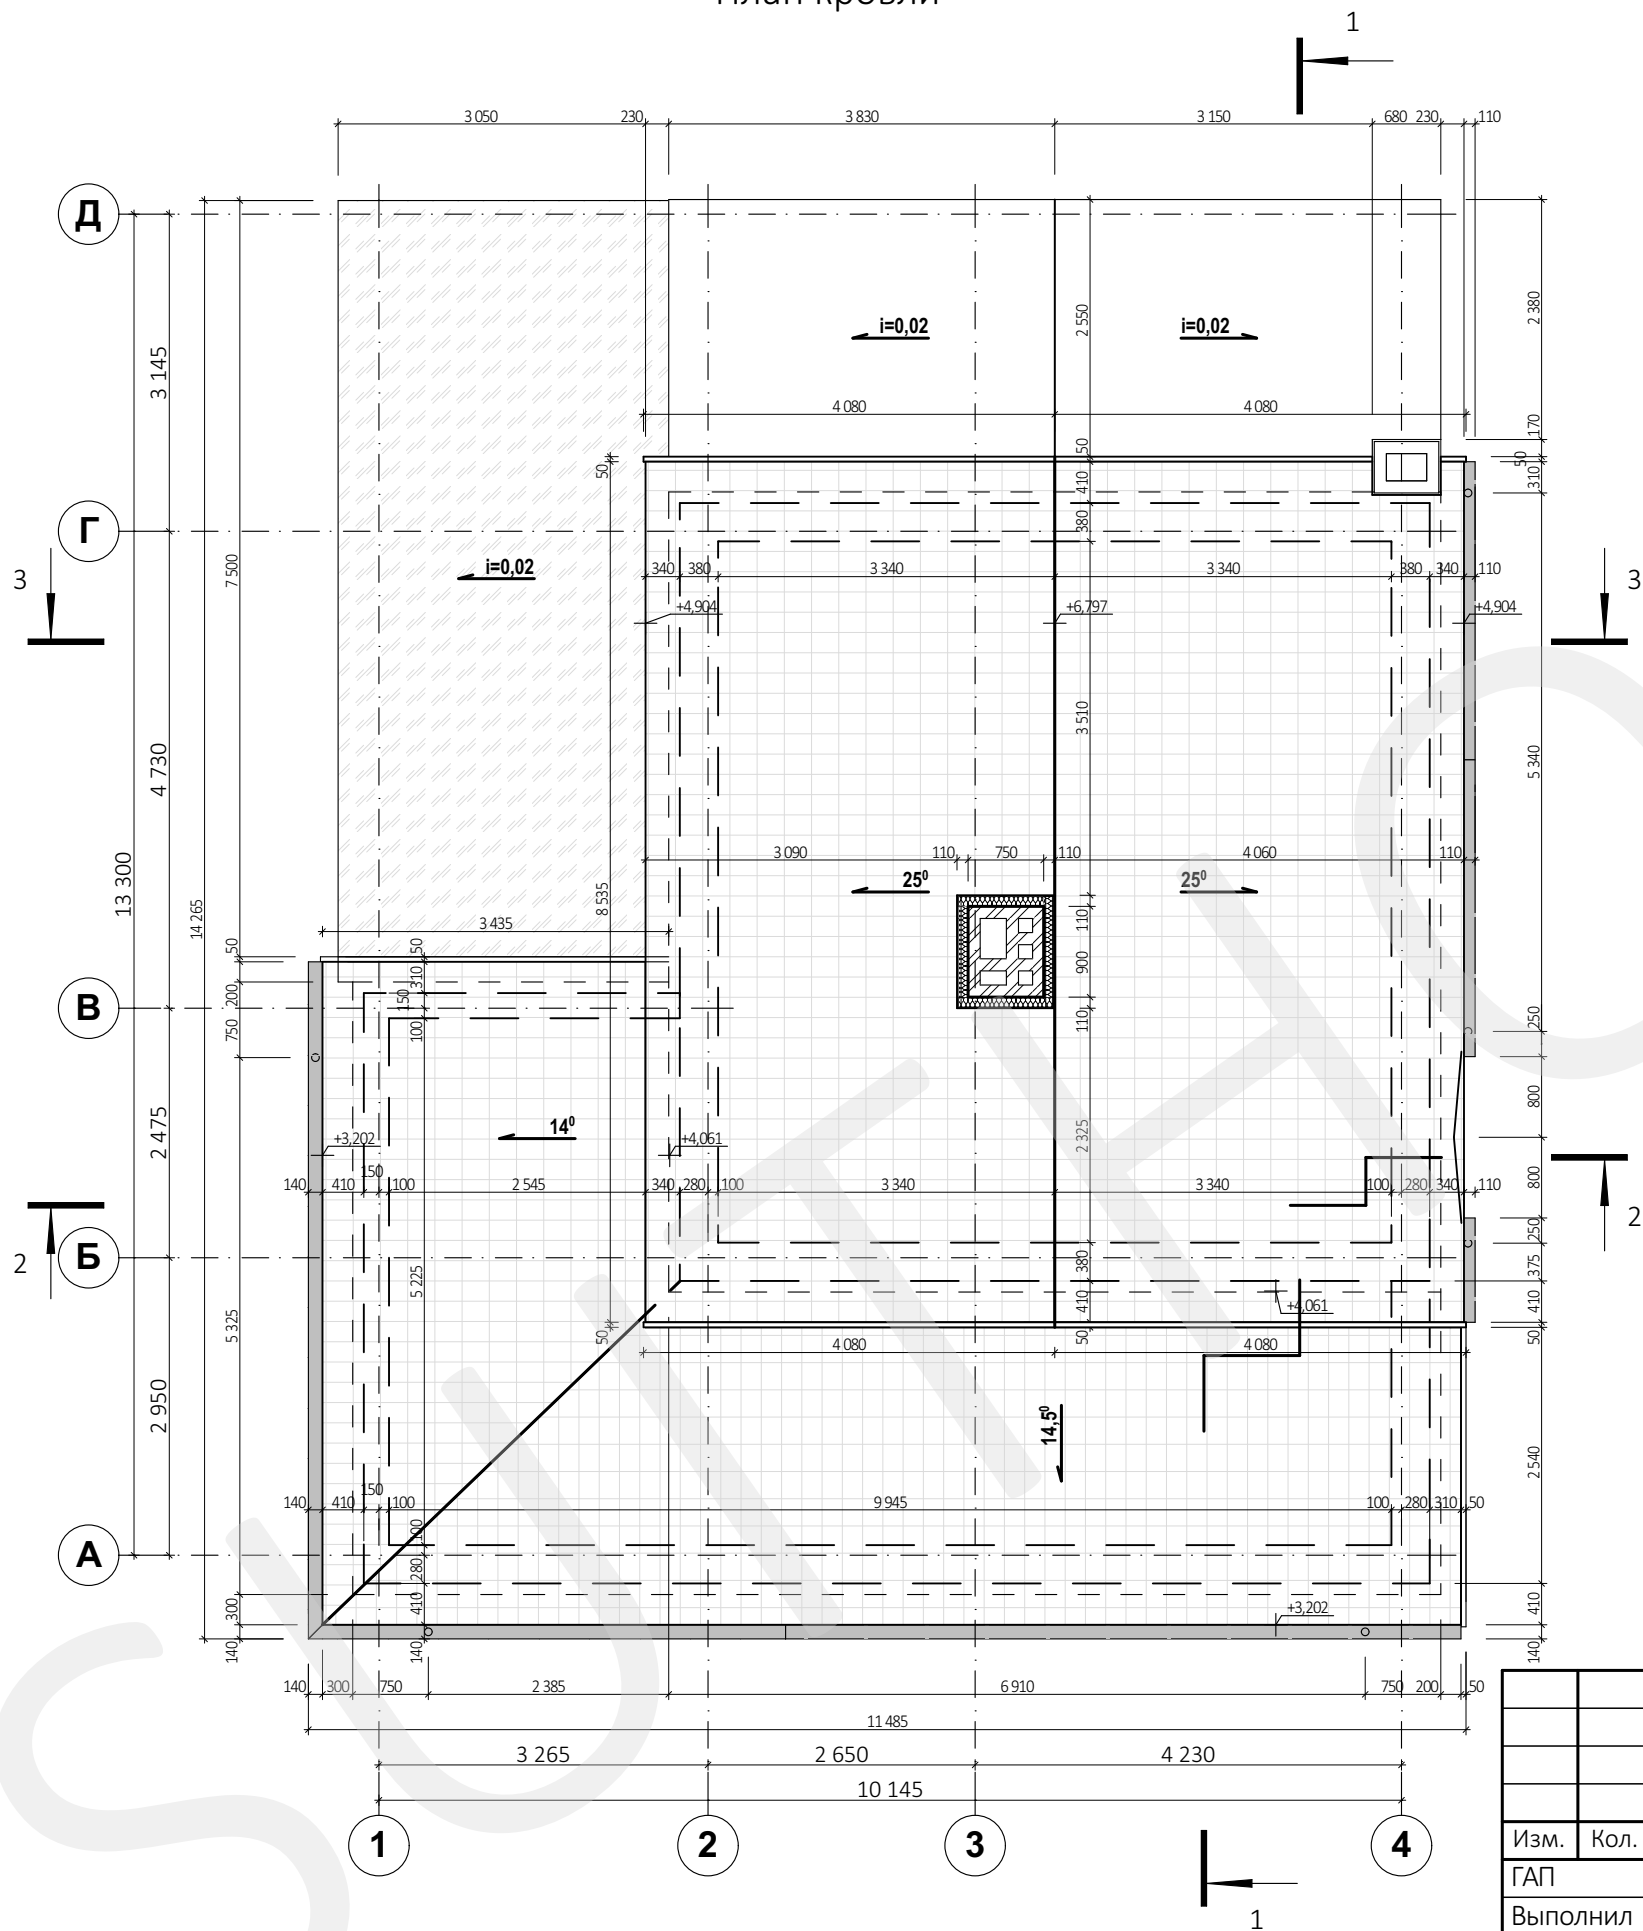


- Примечания:
- 1. За отметку 0,000 принято уровень чистого пола 1-го этажа.
 - 2. Данный лист смотреть вместе с планами, фасадами, разрезами, а также разделом КР.
 - 3. Выполнить утепление вентиляционных шахт минеральной ватой 100 мм.
 - 4. Чистовое покрытие кровли металлочерепица.
 - 5. Для крепления фасадной обрешетки или деревянных элементов декора к стенам, использовать анкера или дюбеля, предназначенные для работ с кирпичем.
 - 6. Все деревянные элементы обработать антисептическими и антипиреновыми средствами.
 - 7. Система водостока может быть уточнена подрядной организацией по монтажу водосточной системы.
 - 8. Количество, размещение и тип снегодержателей определяет подрядная организация.
 - 9. Чистовое покрытие кровли 1-го этажа $S=50,17 \text{ м}^2$; 2-го этажа $S=75,06 \text{ м}^2$; отделка стен 2-го этажа $S=23,93 \text{ м}^2$. Поликарбонат $S=25,42 \text{ м}^2$. Данные указаны без учета подрезки и нахлеста выбранного материала.


Согласовано:					
Зам. инв. №					
Подпись и дата					
Инв. № ориг.					

						APR_BG_HOUSE - AP			
						Архитектурный проект дома в с. Бовкун			
Изм.	Кол.	Лист	№Док.	Подпись	Дата	Индивидуальный жилой дом	Стадия	Лист	Листов
ГАП							ЭП	20	
Выполнил		Мусиенко			09.10.2020				
Выполнил		Моспанюк			09.10.2020	План кровли - М 1:75			
Выполнил		Нартова			09.10.2020				
Проверил									
Н.контр.									

Разрез 1-1

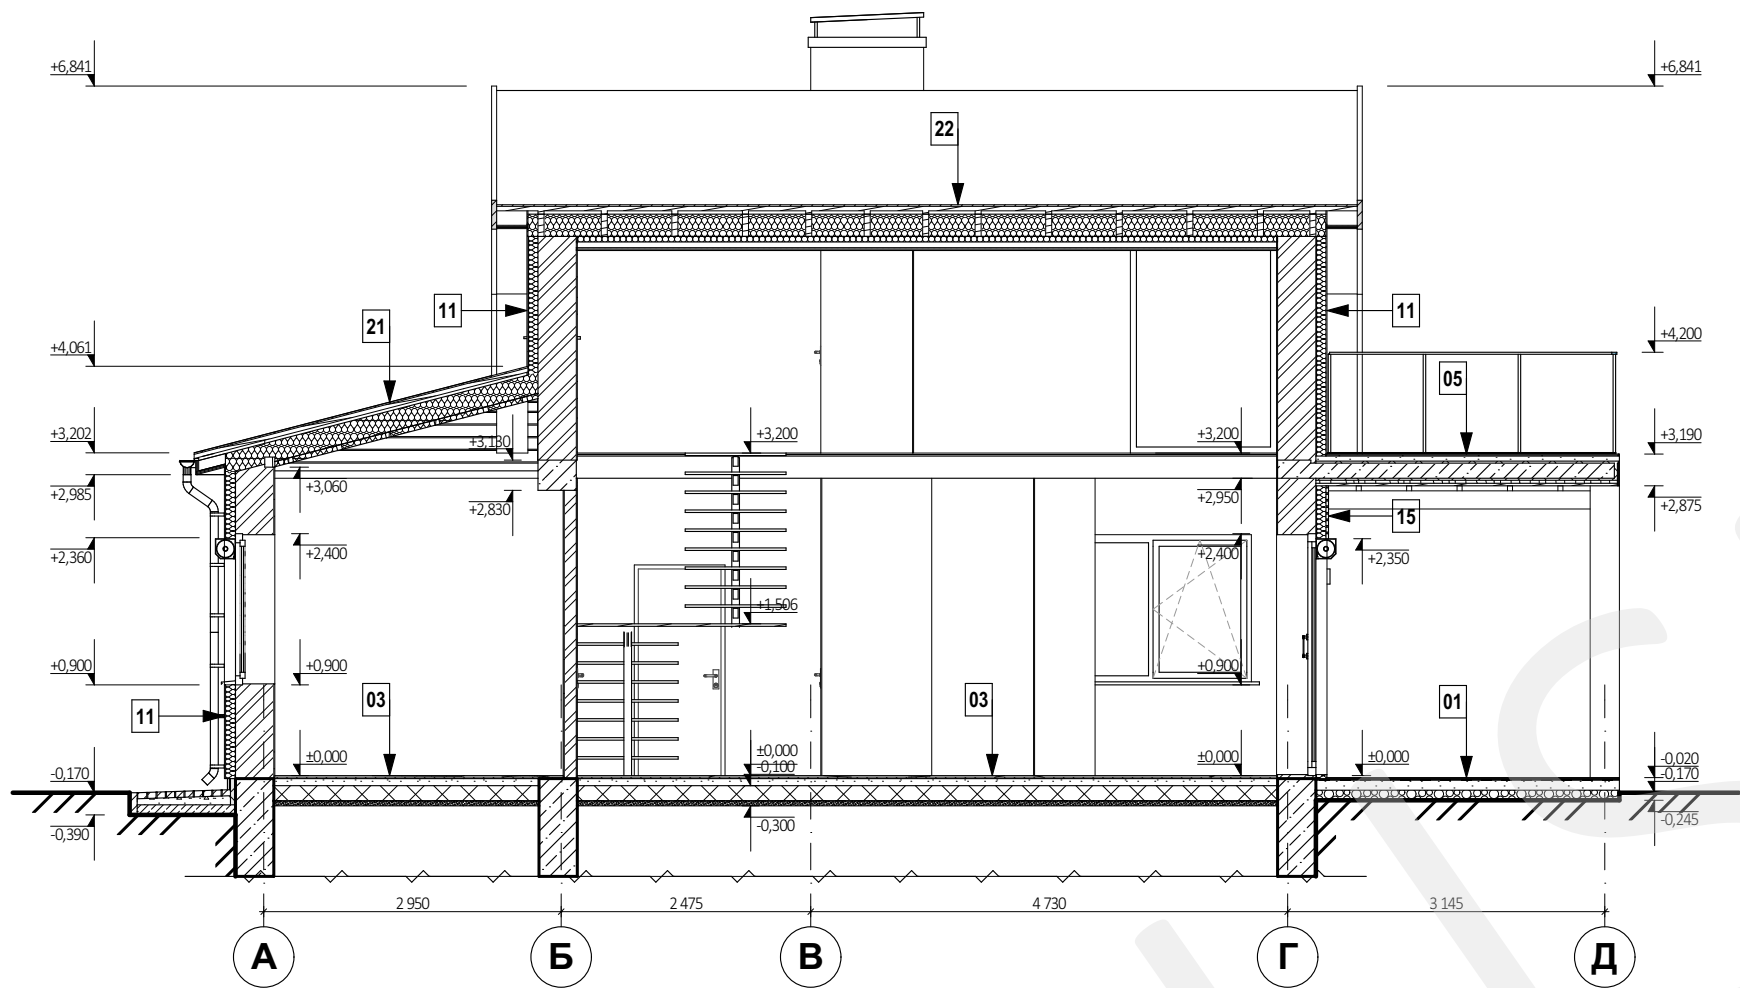

Разрез 2-2

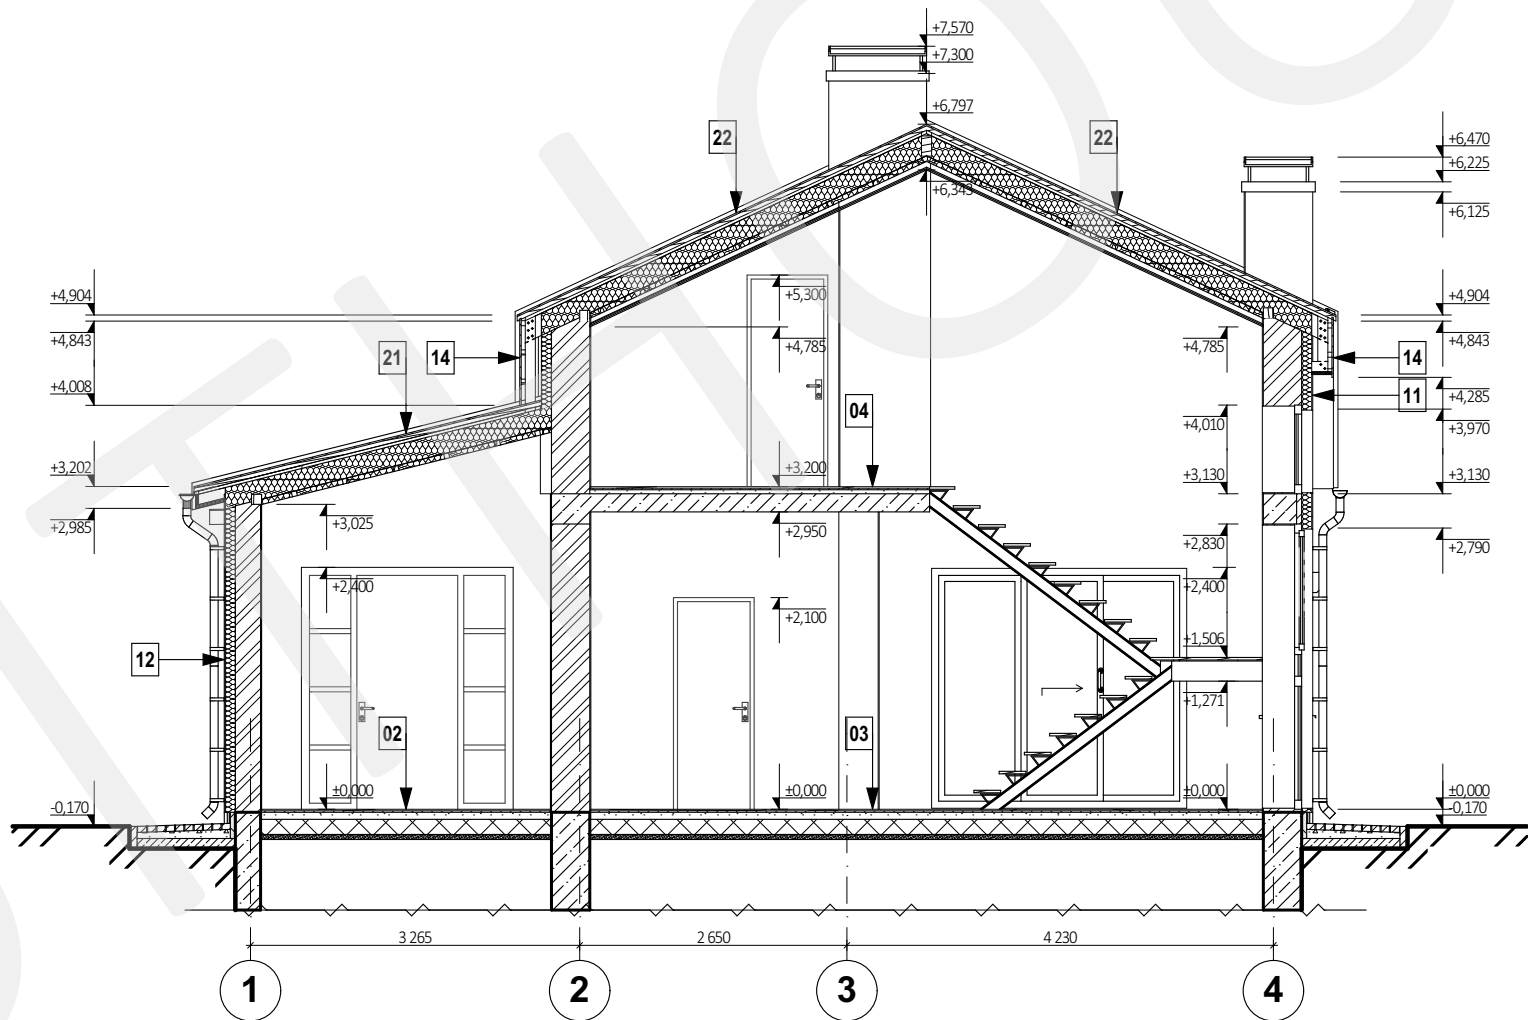


- Примечания:
- 1. За отметку 0,000 принято уровень чистого пола 1-го этажа.
 - 2. Данный лист смотреть вместе с планами, фасадами, разрезами, а также разделом КР.
 - 3. Послойные конструкции стен, пола и кровли см. АР-22.

Согласовано:	
Зам. инв. №	
Подпись и дата	
Инв. № ориг.	

						APR_BG_HOUSE - AP			
						Архитектурный проект дома в с. Бовкун			
Изм.	Кол.	Лист	№Док.	Подпись	Дата				
ГАП						Индивидуальный жилой дом	Стадия	Лист	Листов
Выполнил		Мусиенко			09.10.2020		ЭП	21	
Выполнил		Моспанюк			09.10.2020				
Выполнил		Нартова			09.10.2020	Разрез 1-1; Разрез 2-2 - М 1:75	SUITHOUSE studio  Suth-house		
Проверил									
Н.контр.									

Разрез 3-3

Послойная конструкция стен, пола и кровли

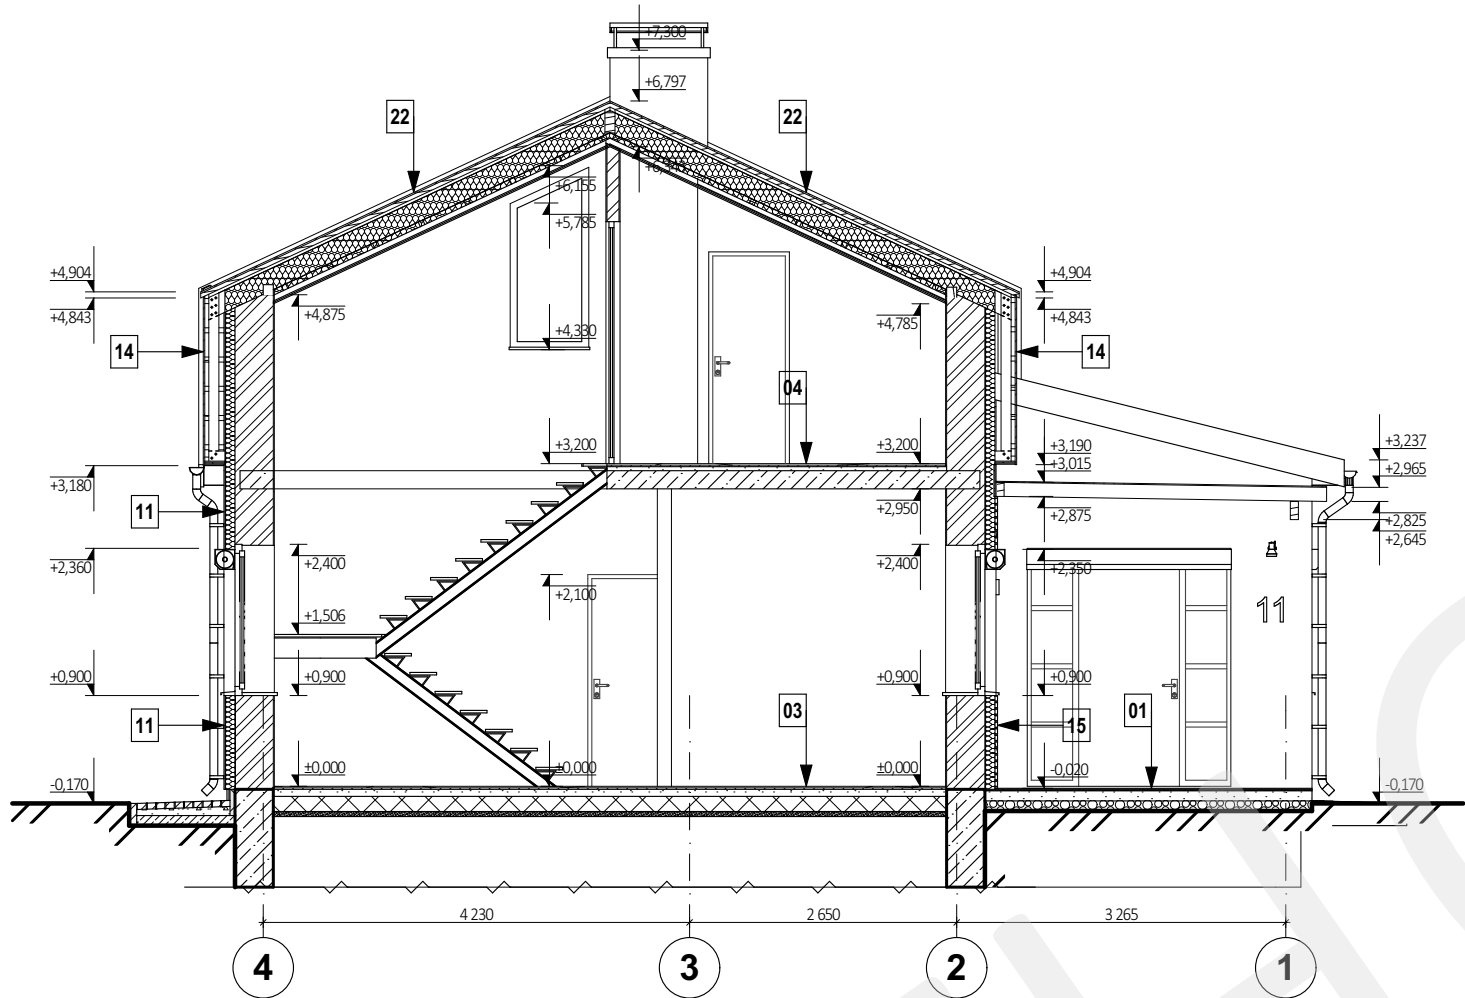

01	Покрывтне пола тeррасы 1-го эт. (П-1)	
	Чистовое покрытие (керамогранит)	- 10 мм.
	Влагостойкий клей для плитки с гидрофиб. добавками	- 10 мм.
	Гидроизоляция - полимерцементная типа Ceresit CR 65 в 2 слоя (завести на стены на 200мм)	- 4мм.
	Бетонная стяжка С 12/15, армированная сеткой с уклоном	- 100 мм.
	Щебнево-песчаная смесь	-100 мм.
	Геотекстиль 120г/м2	
	Обратная засыпка уплотненным грунтом	

02	Покрывтне пола влажных помещений 1-го эт. (П-2)	
	Чистовое покрытие (керамическая плитка / керамогранит)	- 10 мм.
	Влагостойкий клей для плитки с гидрофиб. добавками	- 10 мм.
	Гидроизоляция - полимерцементная типа Ceresit CR 66 в 2 слоя (завести на стены на 150мм)	- 4мм.
	Бетонная стяжка С 12/15, армированная сеткой	- 80 мм.
	Утеплитель - керамзит фракции 10-20	-150 мм.
	Супердиффузионная мембрана 125 г/м2, (завести на стены на 200мм)	
	Песчаная смесь	-50 мм.
	Обратная засыпка уплотненным грунтом	

03	Покрывтне пола сухих помещений 1-го эт. (П-3)	
	Чистовое покрытие (паркетная доска)	- 15 мм.
	Выравнивающий слой фанеры	- 15 мм.
	Бетонная стяжка С 12/15, армированная сеткой	- 70 мм.
	Утеплитель - керамзит фракции 10-20	-150 мм.
	Супердиффузионная мембрана 125 г/м2, (завести на стены на 200мм)	
	Песчаная смесь	-50 мм.
	Обратная засыпка уплотненным грунтом	

04	Покрывтне пола помещений 2-го эт. (П-4)	
	Чистовое покрытие (паркетная доска)	- 15 мм.
	Выравнивающий слой фанеры	- 15 мм.
	Ц/л стяжка	- 40 мм.
	Ж/б плита перекрытия	- 180 мм.

05	Покрывтне пола балкона 2-го эт. (П-5)	
	Чистовое покрытие (керамогранит)	- 10 мм.
	Влагостойкий клей для плитки с гидрофиб. добавками	- 10 мм.
	Гидроизоляция - полимерцементная типа Ceresit CR 65 в 2 слоя	- 4 мм.
	Бетонная стяжка В15 П4 с уклоном, армированная сеткой	- 50 мм.
	Геотекстиль 120 г/м2	
	Утеплитель ЕППС	- 20 мм.
	Ж/б плита перекрытия	- 150 мм.
	Утеплитель ЕППС	- 20 мм.
	Обрешетка для термодревя - брус 30х30 мм., шаг 600 мм. /	
	Утеплитель ЕППС (20 мм., между обрешеткой)	- 30 мм.
	Термодоска (на выбор заказчика)	- 25 мм.

21	Кровля 1 эт. 14 / 14.5 ^в	
	Чистовое покрытие из металочерепицы	- 15 мм.
	Обрешетка, брус 40х50 мм., шаг 290 мм.	- 40 мм.
	Контрбрус 60х30 мм.	- 30 мм.
	Гидроизоляционный уплотнитель	
	Супердиффузионная мембрана под фальцевую кровлю 500 г/м2	
	Стропильная нога, брус 60х200 мм. /	
	Утеплитель минераловатный, у=35-40 кг/м3	- 200 мм.
	Контробрешетка, брус 50х50 мм. /	
	Утеплитель минераловатный, у=35-40 кг/м3	- 50 мм.
	Паробарьер с проклеиванием стыков	
	Подшивка потолка (на выбор заказчика)	

11	Фасад 1/2 эт. 110+380+10 = 500 мм. (С-1)	
	Отделка декоративной штукатуркой по системе производителя	- 10 мм.
	Утеплитель - минеральная вата	- 100 мм.
	Слой клеевой шпаклевки	
	Керамический кирпич полнотелый	- 380 мм.
	Внутренняя отделка, штукатурка	-10 мм.

12	Фасад 1 эт. 110+250+10 = 370 мм. (С-2)	
	Отделка декоративной штукатуркой по системе производителя	- 10 мм.
	Утеплитель - минеральная вата	- 100 мм.
	Слой клеевой шпаклевки	
	Керамический кирпич полнотелый	- 250 мм.
	Внутренняя отделка, штукатурка	-10 мм.

13	Отделка ж/б колонны 20+250+20 = 290 мм. (С-3)	
	Отделка декоративной штукатуркой по системе производителя	- 10 мм.
	Выравнивающий слой клеевой шпаклевки	- 10 мм.
	Ж/б колонна	- 250 мм.
	Выравнивающий слой клеевой шпаклевки	- 10 мм.
	Отделка декоративной штукатуркой по системе производителя	- 10 мм.

14	Фасад 2 эт. 315+380+10 = 705 мм. (С-4)	
	Отделка фальцевыми панелями	- 15 мм.
	Обрешетка, брус 40х50 мм.	- 40 мм.
	Каркас отделки фасада, доска 50х100 мм.	- 100 мм.
	Воздушное пространство	- 60 мм.
	Пароизоляционная пленка	
	Утеплитель - минеральная вата	- 100 мм.
	Слой клеевой шпаклевки	
	Керамический кирпич полнотелый	- 380 мм.
	Внутренняя отделка, штукатурка	-10 мм.

15	Отделка фасада термодревом 125+380+10 = 290 мм.	
	Термодоска (на выбор заказчика)	- 25 мм.
	Обрешетка для термодревя - брус 100х60 мм. /	
	Утеплитель - минеральная вата	- 100 мм.
	Слой клеевой шпаклевки	
	Керамический кирпич полнотелый	- 380 мм.
	Внутренняя отделка, штукатурка	- 10 мм.

22	Кровля 2 эт. 25 ^в	
	Чистовое покрытие из металочерепицы	- 15 мм.
	Обрешетка, брус 40х50 мм., шаг 290 мм.	- 40 мм.
	Контрбрус 60х30 мм.	- 30 мм.
	Гидроизоляционный уплотнитель	
	Супердиффузионная мембрана под фальцевую кровлю 500 г/м2	
	Стропильная нога, брус 60х200 мм. /	
	Утеплитель минераловатный, у=35-40 кг/м3	- 200 мм.
	Контробрешетка, брус 50х50 мм. /	
	Утеплитель минераловатный, у=35-40 кг/м3	- 50 мм.
	Паробарьер с проклеиванием стыков	
	Металлокаркас для г/к листов	- 50 мм.
	Гипсокартонные листы 12,5 мм., в 2 слоя	- 25 мм.

Примечания:

1. За отметку 0,000 принято уровень чистого пола 1-го этажа.
2. Данный лист смотреть вместе с планами, фасадами, разрезами, а также разделом КР.

APR_BG_HOUSE - AP


Архитектурный проект дома в с. Бовкун

Изм.	Кол.	Лист	№Док.	Подпись	Дата	Индивидуальный жилой дом			
ГАП						Индивидуальный жилой дом	Стадия	Лист	Листов
Выполнил	Мусиенко				09.10.2020		ЭП	22	
Выполнил	Моспанюк				09.10.2020				
Выполнил	Нартова				09.10.2020	Разрез 3-3 - М 1:75; Послойная конструкция стен, пола и кровли	SUITHOUSE studio		
Проверил									
Н.контр.									

Копировал:

Формат А3

Фасад 1-4

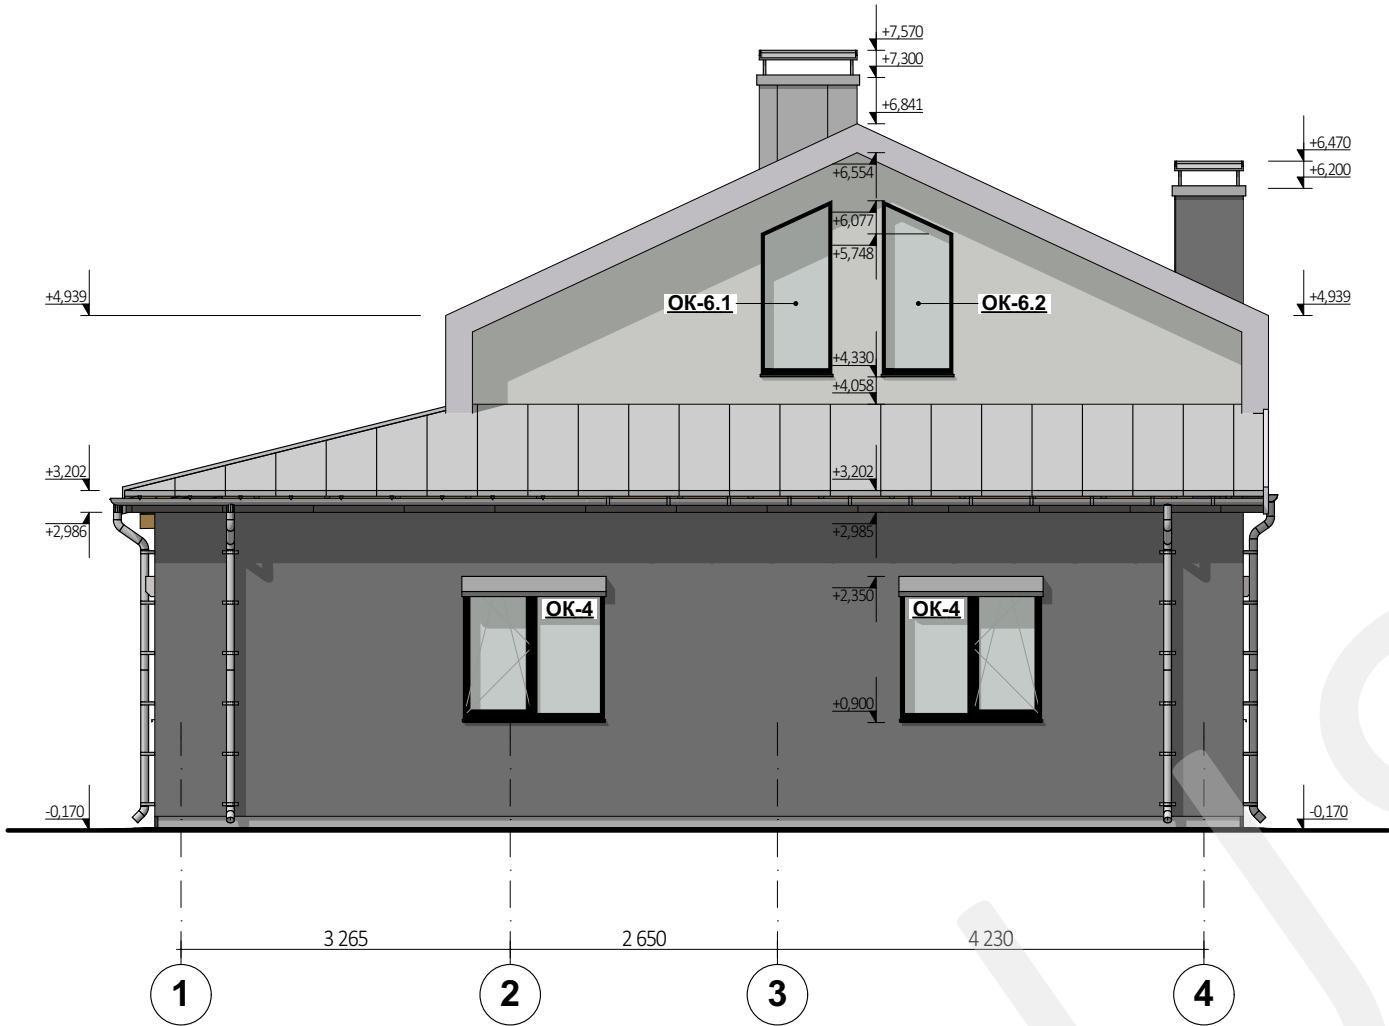

Фасад 4-1





Примечания:
1. За отметку 0,000 принято уровень чистого пола 1-го этажа.
2. Данный лист смотреть вместе с планами, фасадами, разрезами, а также спецификациями оконных проемов

Согласовано:					
Зам. инв. №					
Подпись и дата					
Инв. № ориг.					

						APR_BG_HOUSE - AP			
						Архитектурный проект дома в с. Бовкун			
Изм.	Кол.	Лист	№Док.	Подпись	Дата				
ГАП						Индивидуальный жилой дом	Стадия	Лист	Листов
Выполнил		Мусиенко			09.10.2020		ЭП	23	
Выполнил		Моспанюк			09.10.2020				
Выполнил		Нартова			09.10.2020	Фасад 1-4; Фасад 4-1 - М 1:75	SUITHOUSE studio  Suithouse		
Проверил									
Н.контр.									

Согласовано:					
Изнач. № ориг.	Зам. инв. №	Подпись и дата			

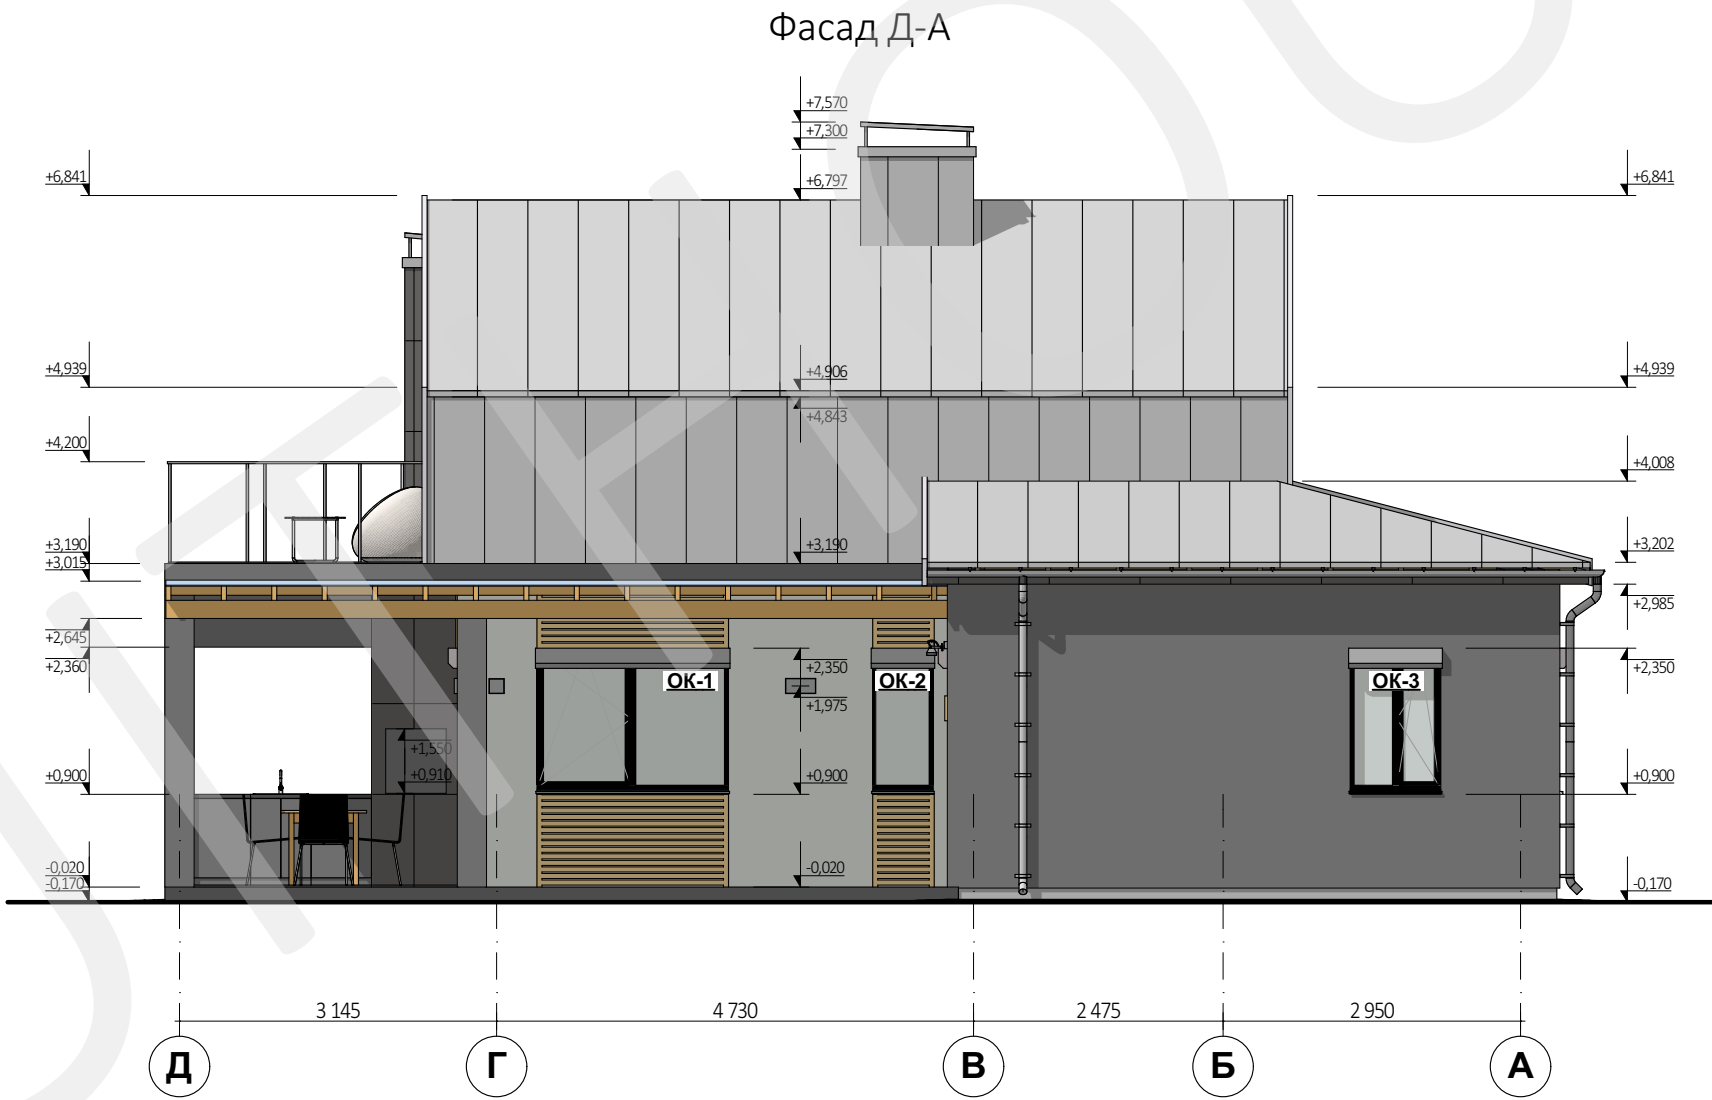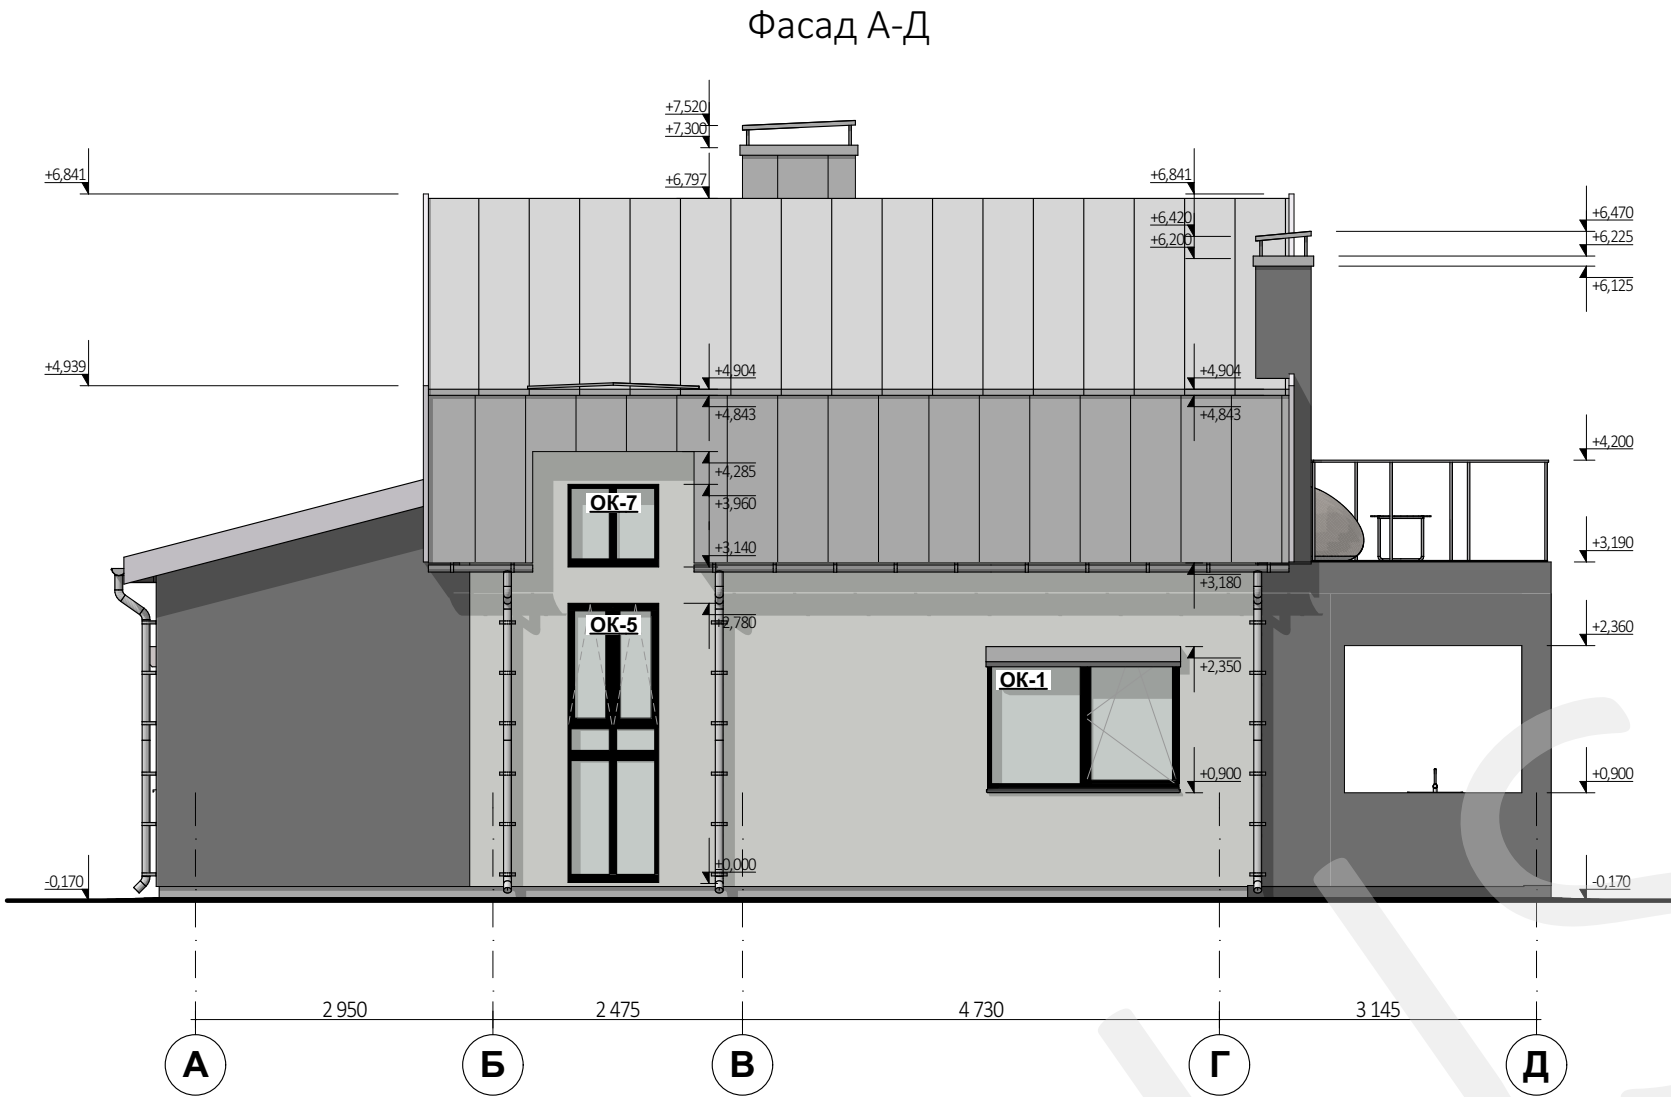


Примечания:

1. За отметку 0,000 принято уровень чистого пола 1-го этажа.


2. Данный лист смотреть вместе с планами, фасадами, разрезами, а также спецификациями оконных проемов

						APR_BG_HOUSE - AP			
						Архитектурный проект дома в с. Бовкун			
Изм.	Кол.	Лист	№Док.	Подпись	Дата				
ГАП						Индивидуальный жилой дом	Стадия	Лист	Листов
Выполнил		Мусиенко			09.10.2020		ЭП	24	
Выполнил		Моспанюк			09.10.2020				
Выполнил		Нартова			09.10.2020	Фасад А-Д; Фасад Д-А - М 1:75	SUITHOUSE studio 		
Проверил									
Н.контр.									


Отделка декоративной штукатуркой по системе производителя	- 10 мм.
Утеплитель - минеральная вата	- 100 мм.
Слой клеевой шпаклевки	
Керамический кирпич полнотелый	- 380 мм.
Внутренняя отделка, штукатурка	-10 мм.

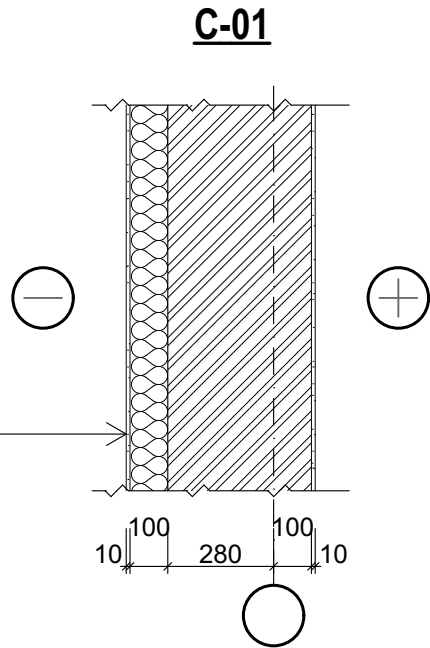


Отделка фальцевыми панелями	- 15 мм.
Обрешетка, брус 40x50 мм.	- 40 мм.
Каркас фасада, доска 50x100	- 100 мм.
Воздушное пространство	- 60 мм.
Пароизоляционная пленка	
Утеплитель - минеральная вата	- 100 мм.
Слой клеевой шпаклевки	
Керамический кирпич полнотелый	- 380 мм.
Внутренняя отделка, штукатурка	-10 мм.

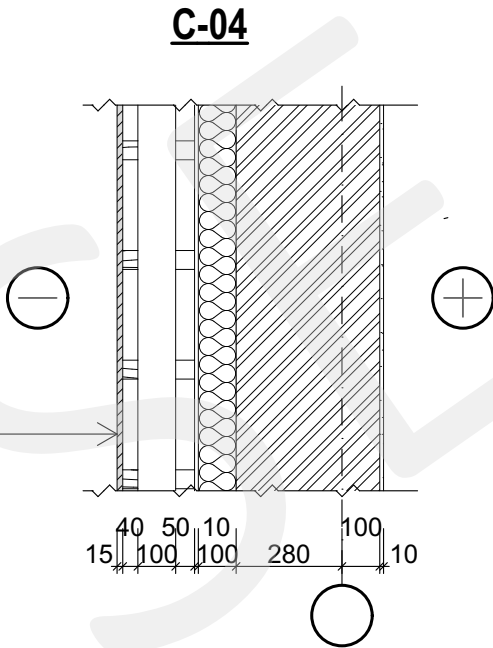


Отделка декоративной штукатуркой по системе производителя	- 10 мм.
Утеплитель - минеральная вата	- 100 мм.
Слой клеевой шпаклевки	
Керамический кирпич полнотелый	- 250 мм.
Внутренняя отделка, штукатурка	-10 мм.

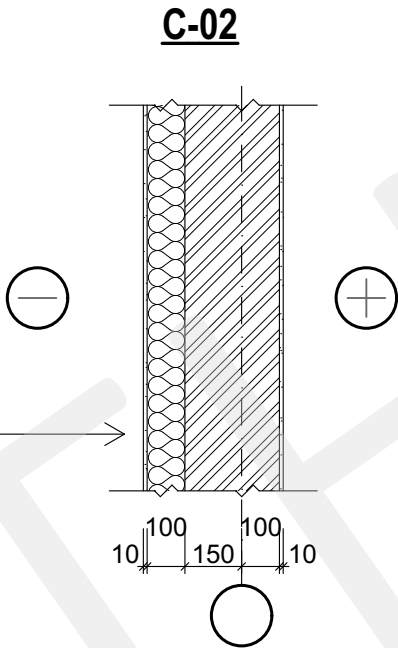

Термодоска (на выбор заказчика)	- 25 мм.
Обрешетка для термодерева - брус 100x60/	
Утеплитель - минеральная вата	- 100 мм.
Слой клеевой шпаклевки	
Керамический кирпич полнотелый	- 380 мм.
Внутренняя отделка, штукатурка	- 10 мм.

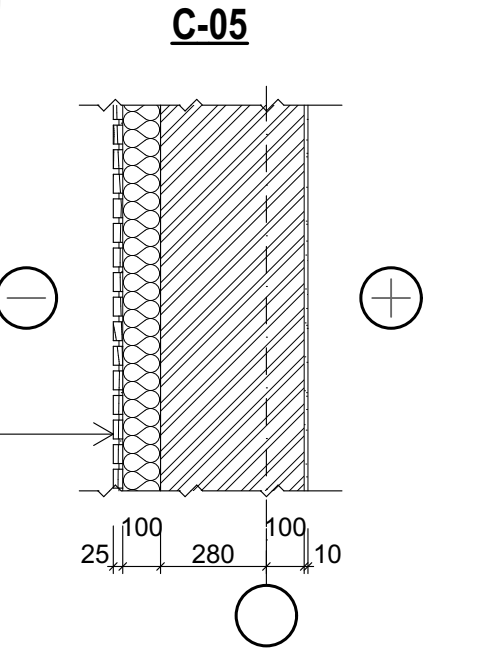

Отделка декоративной штукатуркой по системе производителя	- 10 мм.
Выравнивающий слой шпаклевки	- 10 мм.
Ж/б колонна	- 250 мм.
Выравнивающий слой шпаклевки	- 10 мм.
Отделка декоративной штукатуркой по системе производителя	- 10 мм.

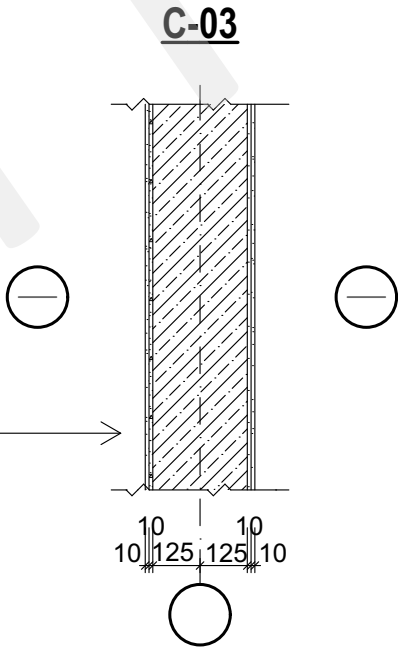

Примечания:
1. За отметку 0,000 принято уровень чистого пола 1-го этажа.
2. Данный лист смотреть вместе с планами, фасадами, разрезами.

						APR_BG_HOUSE - AP			
						Архитектурный проект дома в с. Бовкун			
Изм.	Кол.	Лист	№Док.	Подпись	Дата				
ГАП						Индивидуальный жилой дом	Стадия	Лист	Листов
Выполнил		Мусиенко			09.10.2020		ЭП	25	
Выполнил		Моспанюк			09.10.2020				
Выполнил		Нартова			09.10.2020	Состав внешних стен	SUITHOUSE studio SUITHOUSE studio		
Проверил									
Н.контр.									

Экспликация пола			
Номер помещения	Тип пола	Данные элементов пола (наименование, толщина, основа и прочее), мм.	Площадь, м ²
108 109	П-1	Чистовое покрытие (керамогранит) - 10 мм. Влагостойкий клей для плитки с гидрофиб. добавками - 10 мм. Гидроизоляция - полимерцементная типа Ceresit CR 65 в 2 слоя (завести на стены на 200мм) - 4мм. Бетонная стяжка С 12/15, армированная сеткой с уклоном - 100 мм. Щебнево-песчаная смесь -100 мм. Геотекстиль 120г/м2 Обратная засыпка уплотненным грунтом	45,05
101 102 105 107	П-2	Чистовое покрытие (керамическая плитка / керамогранит) - 10 мм. Влагостойкий клей для плитки с гидрофиб. добавками - 10 мм. Гидроизоляция - полимерцементная типа Ceresit CR 66 в 2 слоя (завести на стены на 150мм) - 4мм. Бетонная стяжка С 12/15, армированная сеткой - 80 мм. Утеплитель - керамзит фракции 10-20 -150 мм. Супердиффузионная мембрана 125 г/м2, (завести на стены на 200мм) Песчаная смесь -50 мм. Обратная засыпка уплотненным грунтом	22,84
103 104 106	П-3	Чистовое покрытие (паркетная доска) - 15 мм. Выравнивающий слой фанеры - 15 мм. Бетонная стяжка С 12/15, армированная сеткой - 70 мм. Утеплитель - керамзит фракции 10-20 -150 мм. Супердиффузионная мембрана 125 г/м2, (завести на стены на 200мм) Песчаная смесь -50 мм. Обратная засыпка уплотненным грунтом	55,81

Номер помещения	Тип пола	Данные элементов пола (наименование, толщина, основа и прочее), мм.	Площадь, м ²
201 202	П-4	Чистовое покрытие (паркетная доска) - 15 мм. Выравнивающий слой фанеры - 15 мм. Ц/п стяжка - 40 мм. Ж/б плита перекрытия - 180 мм.	21,66
203	П-5	Чистовое покрытие (керамогранит) - 10 мм. Влагостойкий клей для плитки с гидрофиб. добавками - 10 мм. Гидроизоляция - полимерцементная типа Ceresit CR 65 в 2 слоя - 4 мм. Бетонная стяжка В15 П4 с уклоном, армированная сеткой - 50 мм. Геотекстиль 120 г/м2 Утеплитель ЕППС - 20 мм. Ж/б плита перекрытия - 150 мм. Утеплитель ЕППС - 20 мм. Обрешетка для термодерева - брус 30х30 мм., шаг 600 мм. / Утеплитель ЕППС (20 мм., между обрешеткой) - 30 мм. Термодоска (на выбор заказчика) - 25 мм.	21,86

Инв. № ориг.	Подпись и Дата	Зам. инв. №	Согласовано:

						APR_BG_HOUSE - AP			
						Архитектурный проект дома в с. Бовкун			
Изм.	Кол.	Лист	№Док.	Подпись	Дата				
ГАП						Индивидуальный жилой дом	Стадия	Лист	Листов
Выполнил		Мусиенко			09.10.2020		ЭП	26	
Выполнил		Моспанюк			09.10.2020				
Выполнил		Нартова			09.10.2020	Экспликация пола	SUITHOUSE studio  Suit-house		
Проверил									
Н.контр.									

Спецификация заполнения дверных проемов						
Поз.	Наименование	Размеры проема (b x h)	Этаж	Фронтальный вид в проеме (со стороны четверти)	Кол.	Примечание
ДВ-1		800×2 100	1-й этаж		4	
ДВ-2		900×2 100	1-й этаж		1	
ДВ-3		800×2 100	2-й этаж		1	

1. Размеры конструкций уточнять согласно фактических обмеров.
2. Размеры конструкций указаны согласно проемов, без учета монтажных и технологических зазоров
3. Эскизы конструкций указаны со стороны четверти
4. Внутренние двери выполнить согласно раздела ДП.

Формат А3

Согласовано:			
Ив. № ориг.	Подпись и дата	Зам. инв. №	




Спецификация заполнения оконных проемов						
Поз.	Наименование	Размеры проема (b x h)	Этаж	Фронтальный вид в проеме (со стороны четверти)	Кол.	Примечания
ДБ-1		2 100×2 400	1-й этаж		1	Дверь входная
ДБ-2		1 500×2 400	1-й этаж		1	Дверь на террасу
ДБ-3		2 550×2 400	1-й этаж		1	Дверь на террасу
ДБ-4		1 500×2 400	2-й этаж		1	Дверь на балкон




Спецификация заполнения оконных проемов						
Поз.	Наименование	Размеры проема (b x h)	Этаж	Фронтальный вид в проеме (со стороны четверти)	Кол.	Примечания
ОК-1		2 000×1 500	1-й этаж		2	
ОК-2		700×1 500	1-й этаж		1	
ОК-3		1 000×1 500	1-й этаж		1	

Примечания:
1. Размеры конструкций уточнять согласно фактических обмеров.
2. Размеры конструкций указаны согласно проемов, без учета монтажных и технологических зазоров
3. Эскизы конструкций указаны со стороны четверти

						APR_BG_HOUSE - AP			
						Архитектурный проект дома в с. Бовкун			
Изм.	Кол.	Лист	№Док.	Подпись	Дата	Индивидуальный жилой дом	Стадия	Лист	Листов
ГАП							ЭП	28	
Выполнил	Мусиенко			09.10.2020			Спецификация элементов оконных проемов (начало)	SUITHOUSE studio	
Выполнил	Моспанюк			09.10.2020					
Выполнил	Нартова			09.10.2020					
Проверил									
Н.контр.									

Согласовано:			
Зам. инв. №			
Подпись и дата			
Инв. № ориг.			

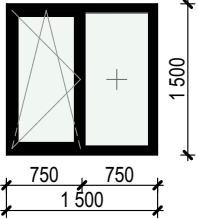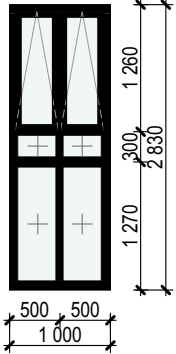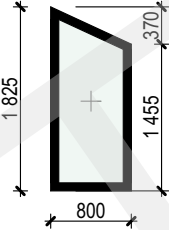Спецификация заполнения оконных проемов						
Поз.	Наименование	Размеры проема (b x h)	Этаж	Фронтальный вид в проеме (со стороны четверти)	Кол.	Примечания
ОК-4		1 500×1 500	1-й этаж		2	
ОК-5		1 000×2 830	1-й этаж		1	
ОК-6.1		800×1 825	2-й этаж		1	

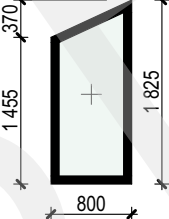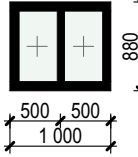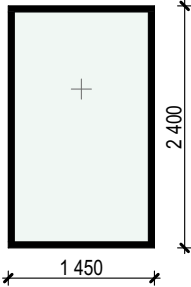Спецификация заполнения оконных проемов						
Поз.	Наименование	Размеры проема (b x h)	Этаж	Фронтальный вид в проеме (со стороны четверти)	Кол.	Примечания
ОК-6.2		800×1 825	2-й этаж		1	
ОК-7		1 000×880	2-й этаж		1	
ОК-8		1 450×2 400	2-й этаж		1	

Примечания:

1. Размеры конструкций уточнять согласно фактических обмеров.

2. Размеры конструкций указаны согласно проемов, без учета монтажных и технологических зазоров

3. Эскизы конструкций указаны со стороны четверти

						APR_BG_HOUSE - AP						
						Архитектурный проект дома в с. Бовкун						
Изм.	Кол.	Лист	№Док.	Подпись	Дата				Стадия	Лист	Листов	
ГАП						Индивидуальный жилой дом			ЭП	29		
Выполнил	Мусиенко				09.10.2020							
Выполнил	Моспанюк				09.10.2020							
Выполнил	Нартова				09.10.2020	Спецификация элементов оконных проемов (окончание)						
Проверил												
Н.контр.												

ЭСКИЗНЫЙ ПРОЕКТ

Архитектурный проект дома в с. Бовкун


Архитектурные решения
APR_BG_HOUSE - AP.1

"Тех. помещения с навесом для авто"

Архитектор проекта

Представитель заказчика


Кладочный план на отм. 0,000

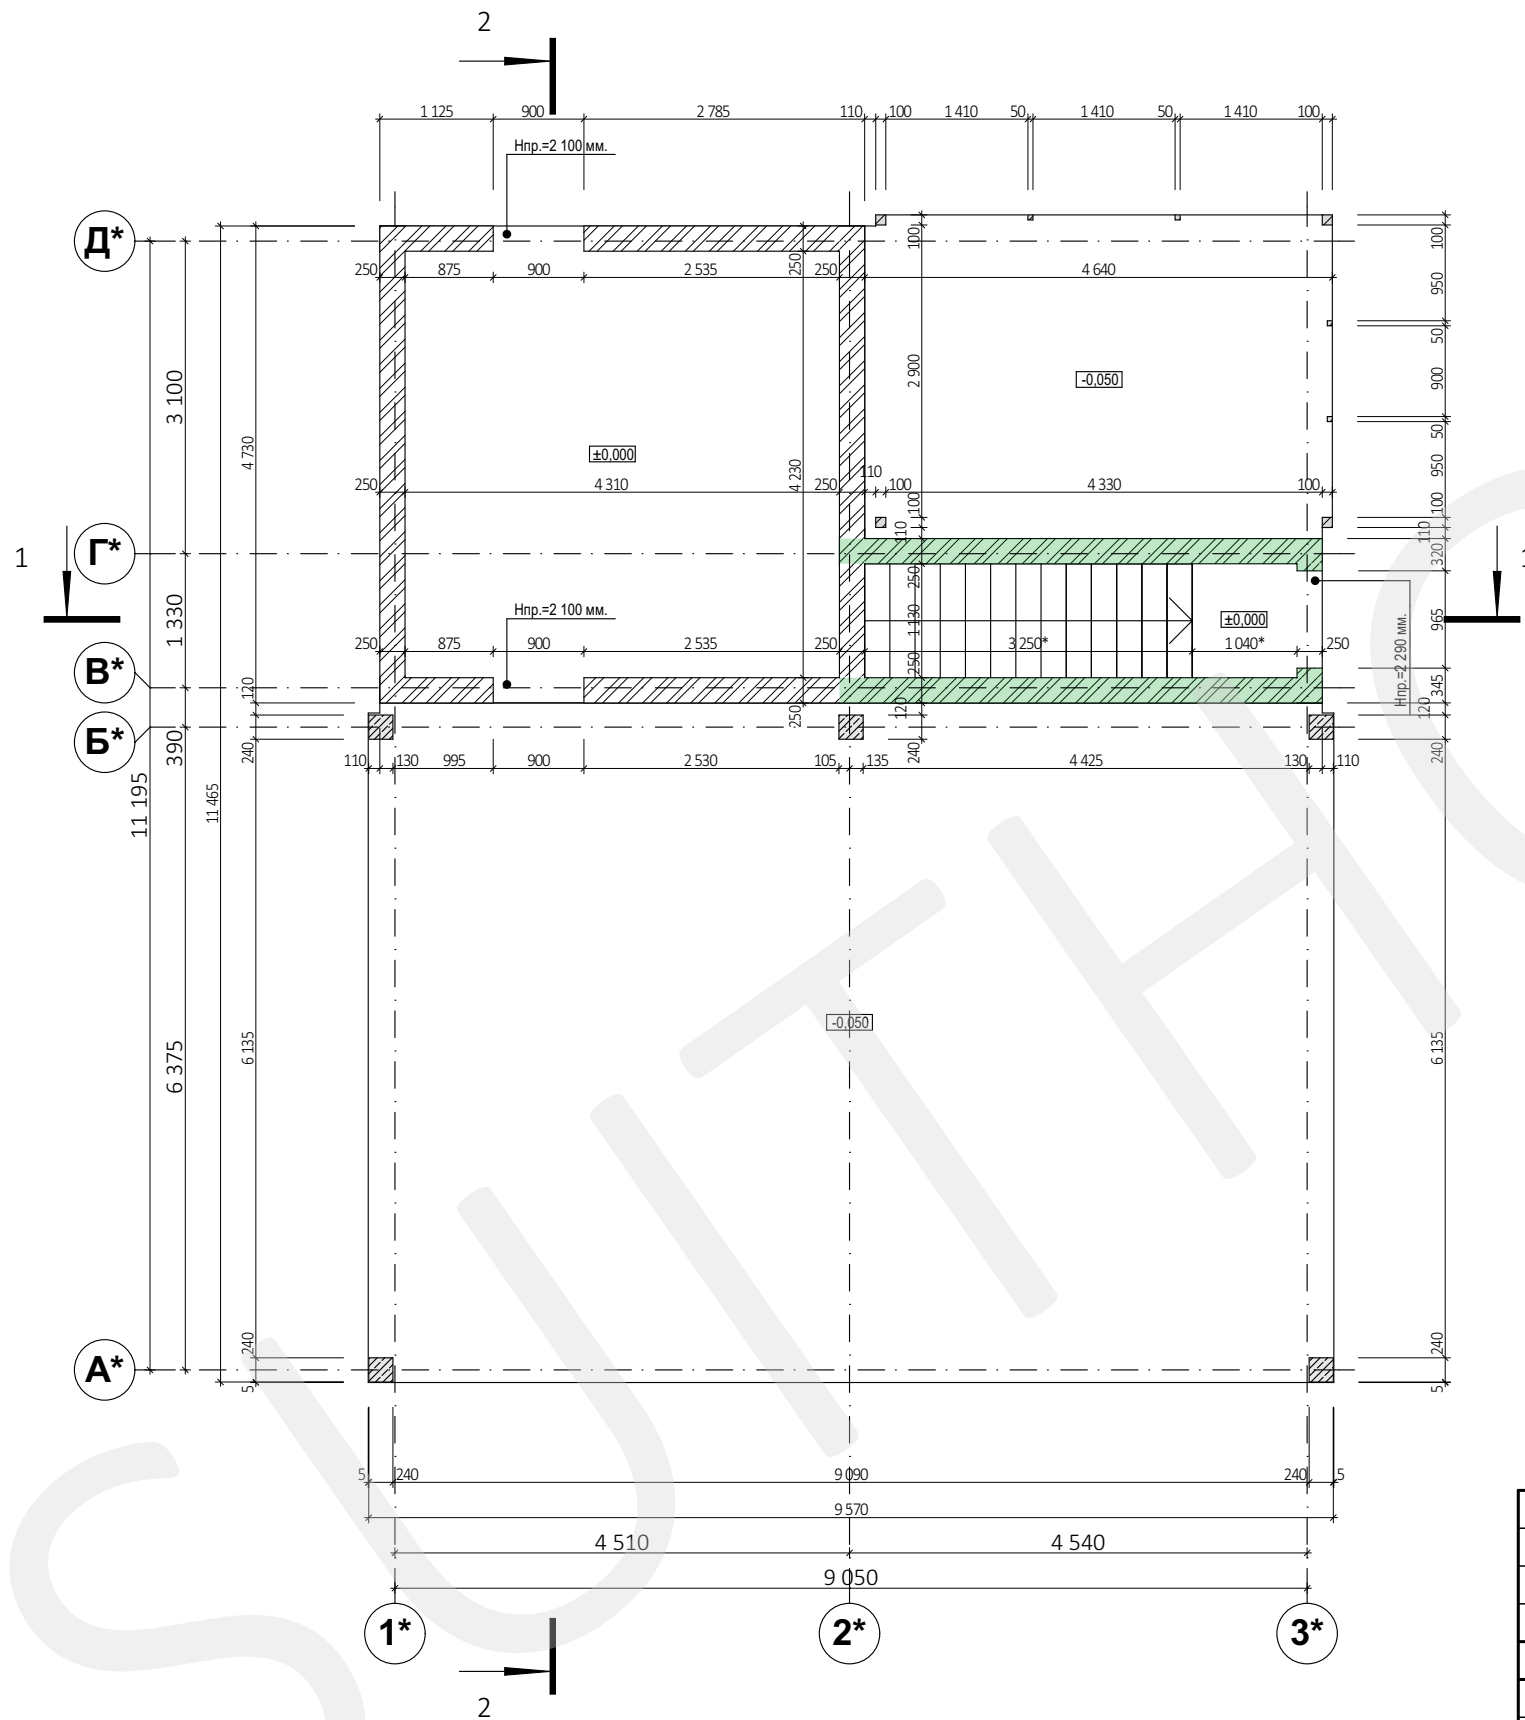

Примечания:

1. За отметку 0,000 принято уровень чистого пола 1-го этажа.
2. Данный лист смотреть вместе с планами, фасадами, разрезами, а также разделом КР.
3. Внешние стены выполнить с полнотелого керамического кирпича М100 на ц/п растворе М100.
4. Внутренние несущие стены выполнить с полнотелого керамического кирпича М100 на ц/п растворе М100.
5. Перегородки толщиной 120 мм., выполнить с полнотелого керамического кирпича М100 на ц/п растворе М75.
6. Перегородки не доводить до низа перекрытия на 20-40 мм. зазор заполнить минеральной ватой.
7. Утепление внешних стен выполнить соответственно с ДБН В.2.6-33:2018.
8. Кладку кирпича вести согласно техкартам производителя.
9. Для крепления фасадной обрешетки или деревянных элементов декора к стенам, использовать анкера или дюбеля, предназначенные для работ с кирпичем.
10. Все деревянные элементы обработать антисептическими и антипиреновыми средствами

План демонтажа 1-го эт. на отм. 0,000

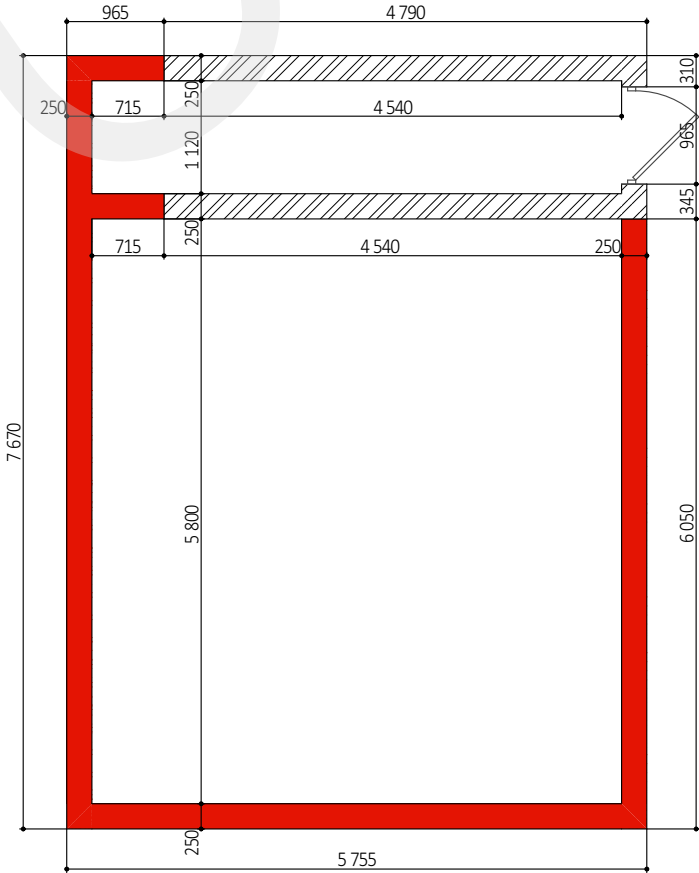


Согласовано:		Зам. инв. №		Подпись и дата		Инв. № ориг.	

						APR_BG_HOUSE - AP.1			
						Архитектурный проект дома в с. Бовкун			
Изм.	Кол.	Лист	№Док.	Подпись	Дата				
ГАП						Тех. помещения с навесом для авто	Стадия	Лист	Листов
Выполнил		Мусиенко			09.10.2020		ЭП	30	
Выполнил		Моспанюк			09.10.2020				
Выполнил		Нартова			09.10.2020	Кладочный план 1-эт.; Демонтажный план 1-эт.- М 1:75	SUITHOUSE studio  Suthouse		
Проверил									
Н.контр.									

Маркировочный план на отм. 0,000

Экспликация помещений

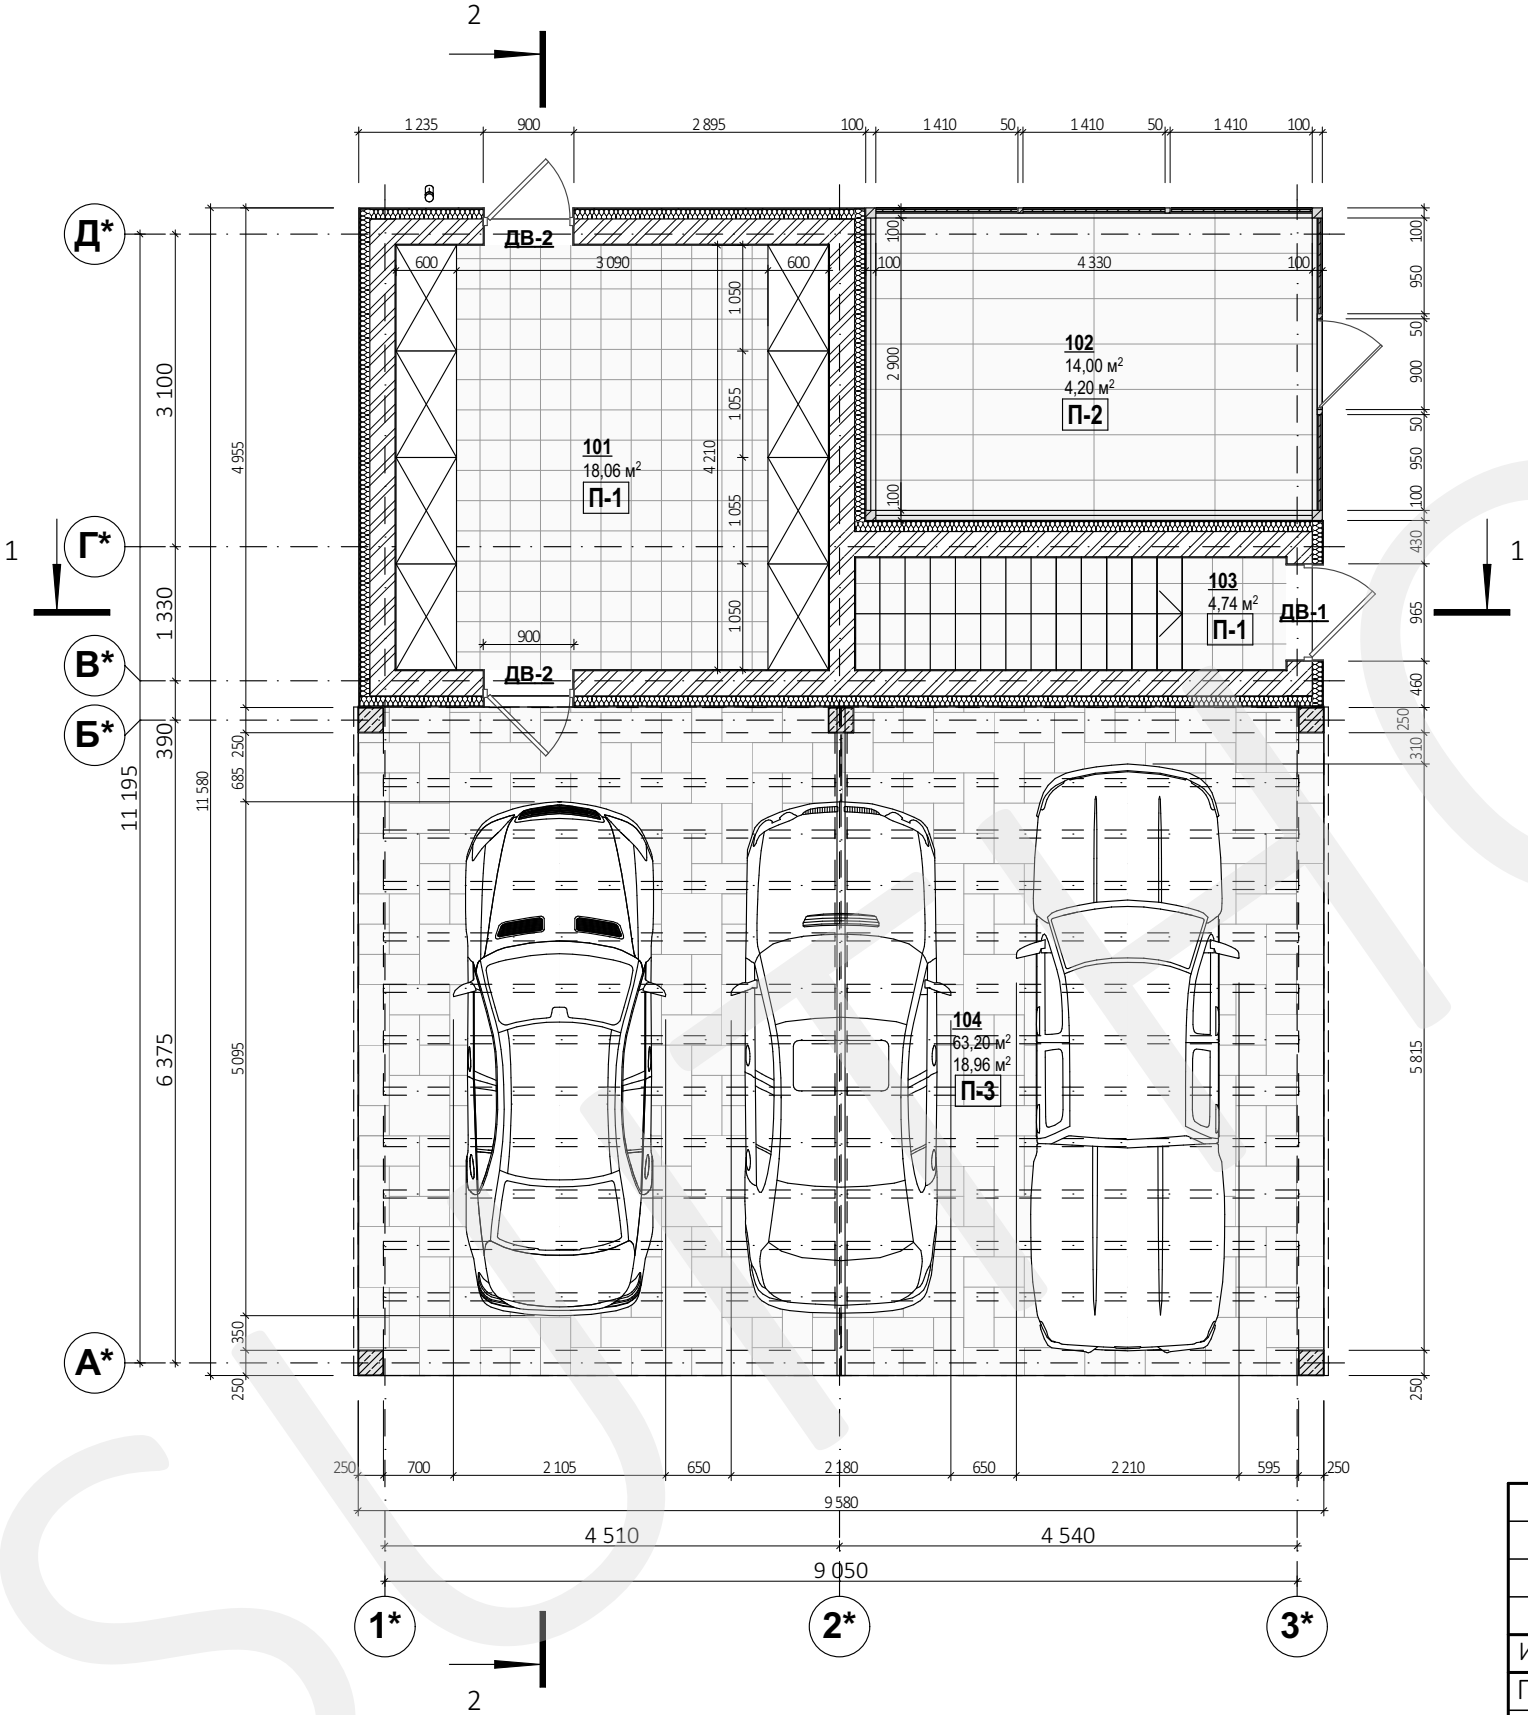


№	Наименование	Площадь, м2	Примечания
101	Хоз. помещение	18,06	
102	Вольер для собаки	4,20	14,00 x 0,3
103	Вход в подвал	4,74	
104	Навес для авто	18,96	63,20 x 0,3
		45,96 м²	

- Примечания:
1. За отметку 0,000 принято уровень чистого пола 1-го этажа.
 2. Данный лист смотреть вместе с планами, фасадами, разрезами, а также спецификациями пола, оконных и дверных проемов.
 3. Внешние стены выполнить с полнотелого керамического кирпича М100 на ц/п растворе М100.
 4. Внутренние несущие стены выполнить с полнотелого керамического кирпича М100 на ц/п растворе М100.
 5. Перегородки толщиной 120 мм., выполнить с полнотелого керамического кирпича М100 на ц/п растворе М75.
 6. Перегородки не доводить до низа перекрытия на 20-40 мм. зазор заполнить минеральной ватой.
 7. Утепление внешних стен выполнить соответственно с ДБН В.2.6-33:2018.
 8. Кладку кирпича вести согласно техкартам производителя.
 9. Для крепления фасадной обрешетки или деревянных элементов декора к стенам, использовать анкера или дюбеля, предназначенные для работ с кирпичем.
 10. Все деревянные элементы обработать антисептическими и антипиреновыми средствами

Согласовано:		Зам. инв. №		Подпись и дата		Инв. № ориг.	

						APR_BG_HOUSE - AP.1					
						Архитектурный проект дома в с. Бовкун					
Изм.	Кол.	Лист	№Док.	Подпись	Дата	Тех. помещения с навесом для авто			Стадия	Лист	Листов
ГАП									ЭП	31	
Выполнил		Мусиенко			09.10.2020	Маркировочный план 1-эт. на отм. 0,000 - М 1:75			SUITHOUSE studio		
Выполнил		Моспанюк			09.10.2020						
Выполнил		Нартова			09.10.2020						
Проверил											
Н.контр.											

План кровли

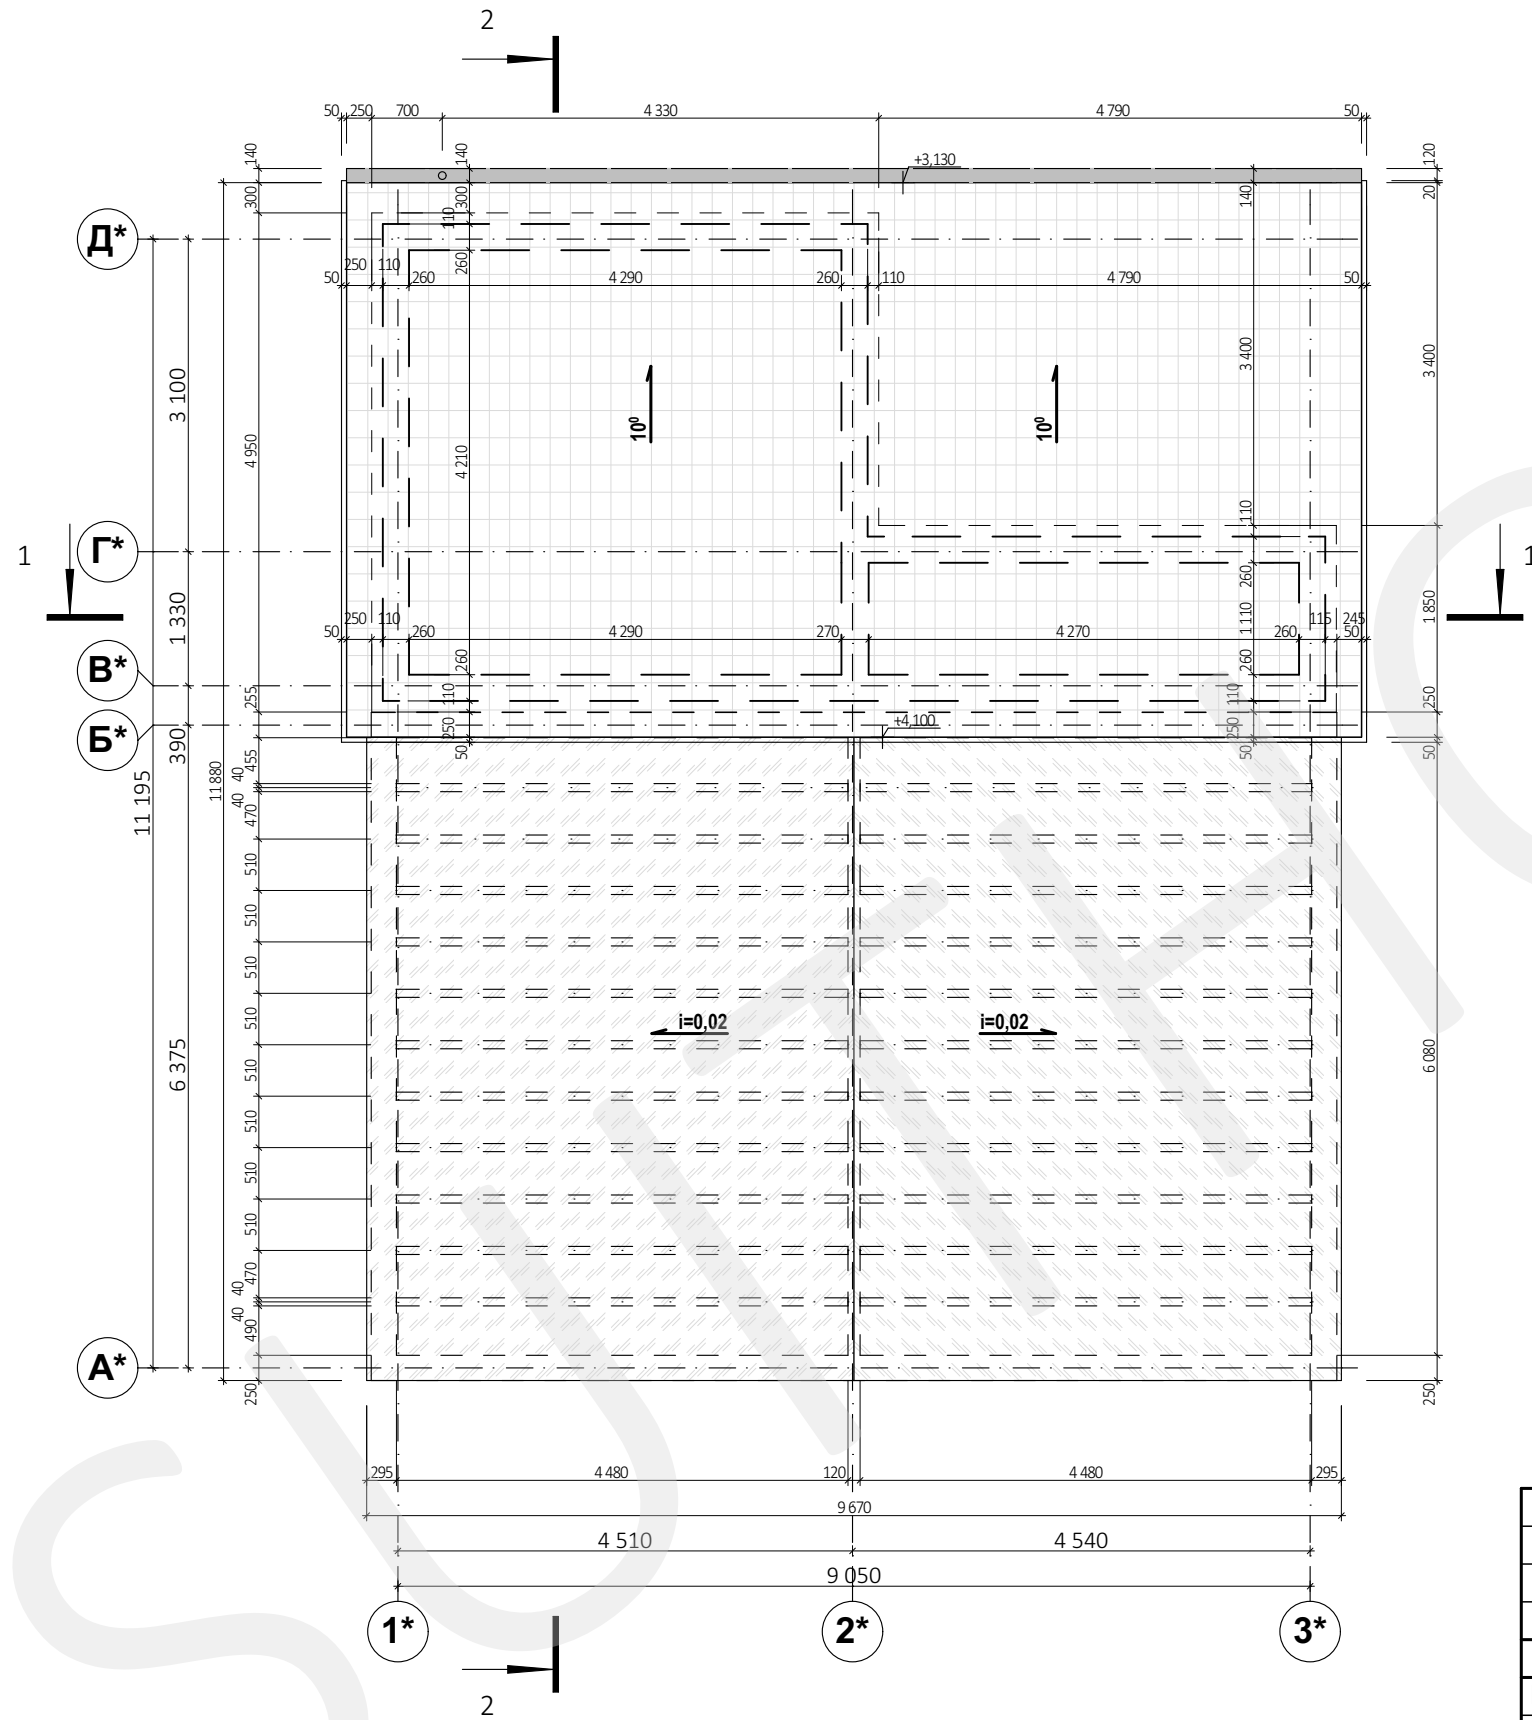

Примечания:

1. За отметку 0,000 принять уровень чистого пола 1-го этажа.
 2. Данный лист смотреть вместе с планами, фасадами, разрезами, а также разделом КР.
 3. Выполнить утепление вентиляционных шахт минеральной ватой 100 мм.
 4. Чистовое покрытие кровли металлочерепица.
 5. Для крепления деревянных элементов к стенам, использовать анкера или дюбеля, предназначенные для работ с кирпичем.
 6. Все деревянные элементы обработать антисептическими и антипиреновыми средствами.
 7. Система водостока может быть уточнена подрядной организацией по монтажу водосточной системы.
 8. Количество, размещение и тип снегодержателей определяет подрядная организация.
 9. Чистовое покрытие кровли 1-го этажа $S=56,24 \text{ м}^2$.
Поликарбонат $S=64,08 \text{ м}^2$.
- Данные указаны без учета подрезки и нахлеста выбранного материала.

						APR_BG_HOUSE - AP.1			
						Архитектурный проект дома в с. Бовкун			
Изм.	Кол.	Лист	№Док.	Подпись	Дата				
ГАП						Тех. помещения с навесом для авто	Стадия	Лист	Листов
Выполнил	Мусиенко		09.10.2020				ЭП	32	
Выполнил	Моспанюк		09.10.2020			План кровли - М 1:75	SUITHOUSE studio 		
Выполнил	Нартова		09.10.2020						
Проверил									
Н.контр.									

Копировал:

Формат А3


Согласовано:

Зам. инв. №

Подпись и дата

ИНВ. № орг.


Разрез 1-1

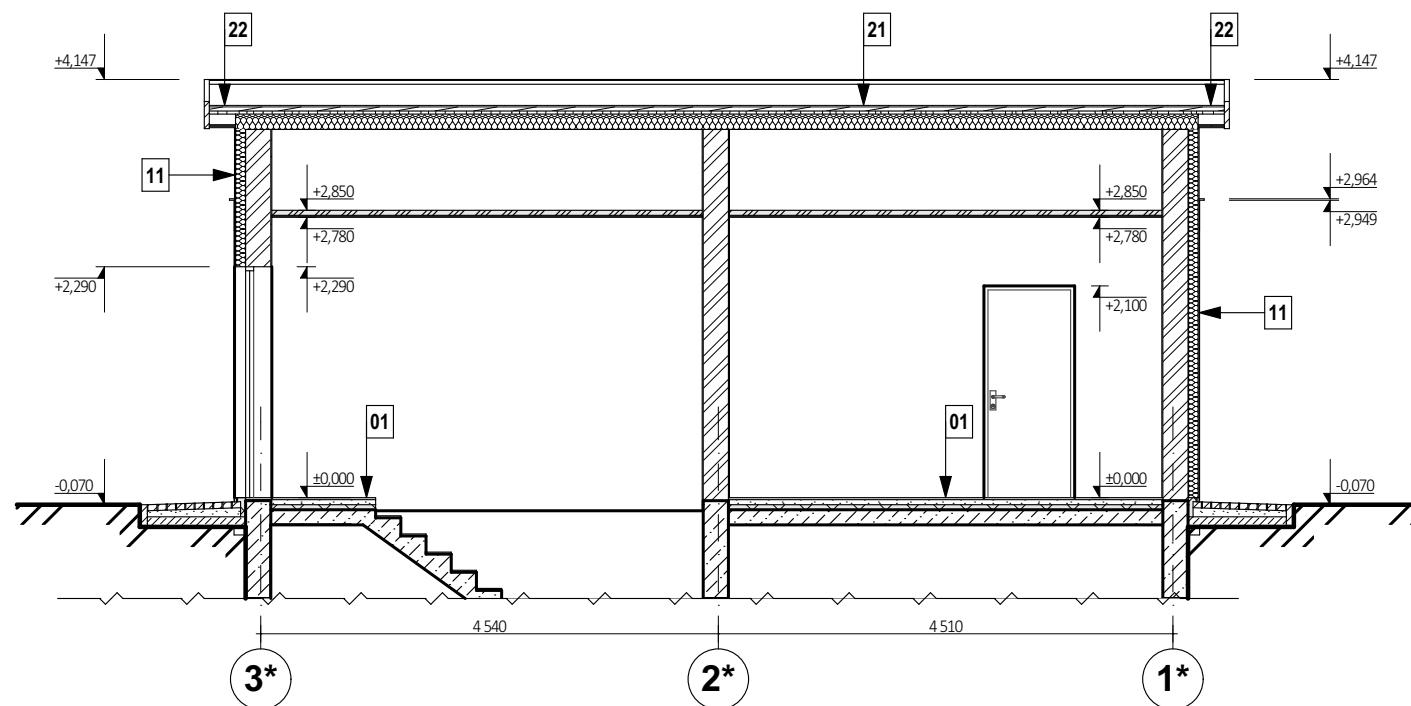

Послойная конструкция стен, пола и кровли

01	Покрывтне пола тешнческото пом. (П-1)	
	Чистовое покрытие (керамическая плитка / керамогранит)	- 10 мм.
	Влагостойкий клей для плитки с гидрофйб. добавками	- 10 мм.
	Гидроизоляция - полимерцементная типа Ceresit CR 66 в 2 слоя (завести на стены на 150мм)	- 4мм.
	Бетонная стяжка С 12/15, армированная сеткой	- 50 мм.
02	Покрывтне пола вольера для собак (П-2)	
	Чистовое покрытие (керамогранит)	- 10 мм.
	Влагостойкий клей для плитки с гидрофйб. добавками	- 10 мм.
03	Покрывтне пола парковки авто под накрытием (П-3)	
	Чистовое покрытие (ФЕМ-60)	- 60 мм.
	Ц/п смесь (гарцовка)	- 15 мм.
	Бетонная стяжка С 12/15, армированная сеткой	- 60 мм.
	Щебеночно-песчаная смесь	- 100 мм.
11	Фасад 110*250*10 = 370 мм. (С-1)	
	Отделка декоративной штукатуркой по системе производителя	- 10 мм.
	Утеплитель - минеральная вата	- 100 мм.
	Слой клеевой штукатурки	- 380 мм.
12	Отделка ж/б колонны 5*240*5 = 250 мм. (С-2)	
	Обшивка колонны металлической фальцевой панелью	- 5 мм.
	Ж/б колонна	- 240 мм.
	Обшивка колонны металлической фальцевой панелью	- 5 мм.
21	Кровля утепленная 10 ^в	
	Чистовое покрытие из металлочерепицы	- 15 мм.
	Обрешетка, брус 40х50 мм., шаг 290 мм.	- 40 мм.
	Контрбрус 60х30 мм.	- 30 мм.
	Гидроизоляционный уплотнитель	- 500 г/м2
	Супердиффузионная мембрана под фальцевую кровлю	- 500 г/м2
	Стропильная нога, брус 60х150 мм. / Утеплитель минераловатный, у=35-40 кг/м3	- 150 мм.
22	Кровля неутепленная (над вольером/ свесы кровли) 10 ^в	
	Чистовое покрытие из металлочерепицы	- 15 мм.
	Обрешетка, брус 40х50 мм., шаг 290 мм.	- 40 мм.
	Контрбрус 60х30 мм.	- 30 мм.
	Гидроизоляционный уплотнитель	- 500 г/м2
22	Кровля неутепленная (над вольером/ свесы кровли) 10 ^в	
	Чистовое покрытие из металлочерепицы	- 15 мм.
	Обрешетка, брус 40х50 мм., шаг 290 мм.	- 40 мм.
	Контрбрус 60х30 мм.	- 30 мм.
	Гидроизоляционный уплотнитель	- 500 г/м2

Разрез 2-2

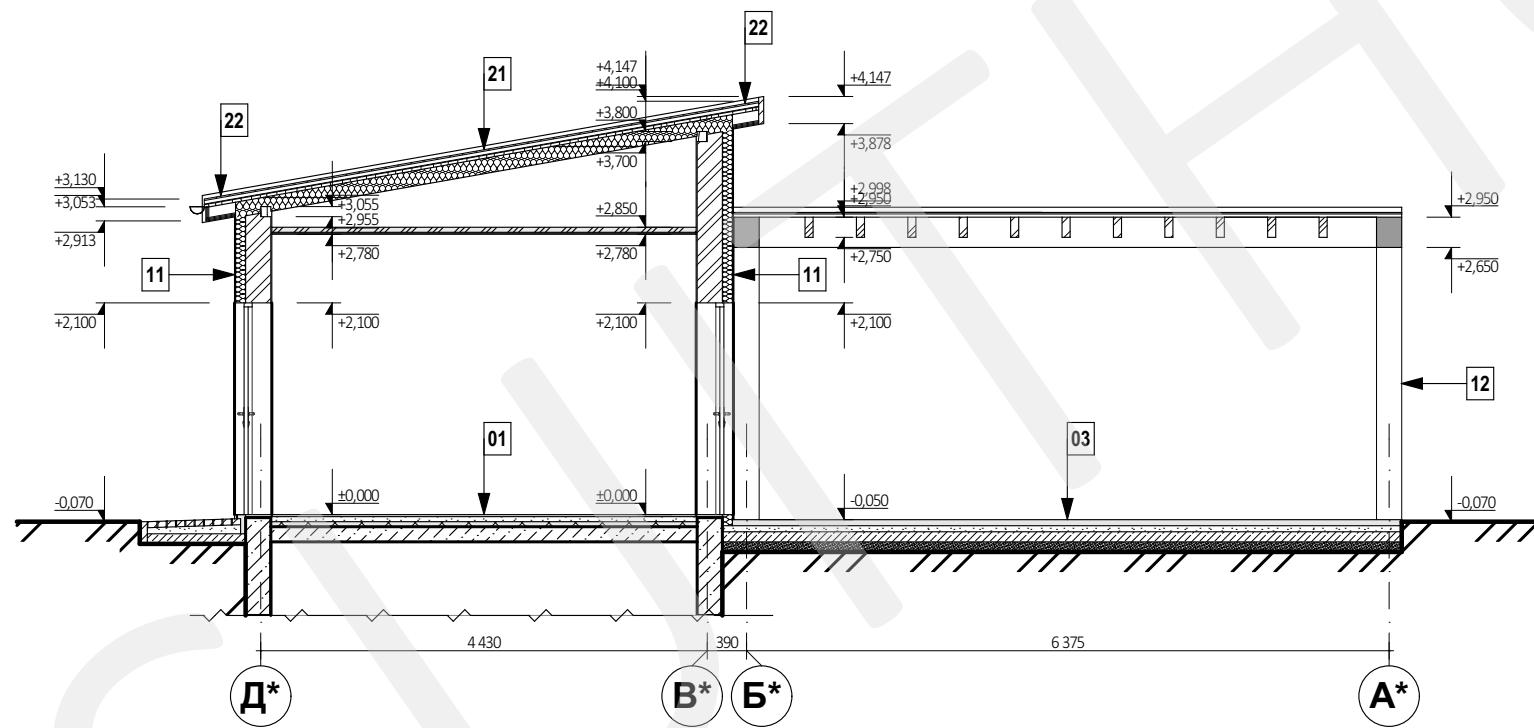


Примечания:
1. За отметку 0,000 принято уровень чистого пола 1-го этажа.
2. Данный лист смотреть вместе с планами, фасадами, разрезами, а также разделом КР.
3. Послойные конструкции стен, пола и кровли см. АР-22.


Согласовано:					
Зам. инв. №					
Подпись и дата					
Инв. № ориг.					

						APR_BG_HOUSE - AP.1			
						Архитектурный проект дома в с. Бовкун			
Изм.	Кол.	Лист	№Док.	Подпись	Дата	Тех. помещения с навесом для авто	Стадия	Лист	Листов
ГАП							ЭП	33	
Выполнил	Мусиенко				09.10.2020				
Выполнил	Моспанюк				09.10.2020	Разрез 1-1; Разрез 2-2 - М 1:75; Послойная конструкция стен, пола и кровли			
Выполнил	Нартова				09.10.2020				
Проверил									
Н.контр.									


Фасад А*-Д*

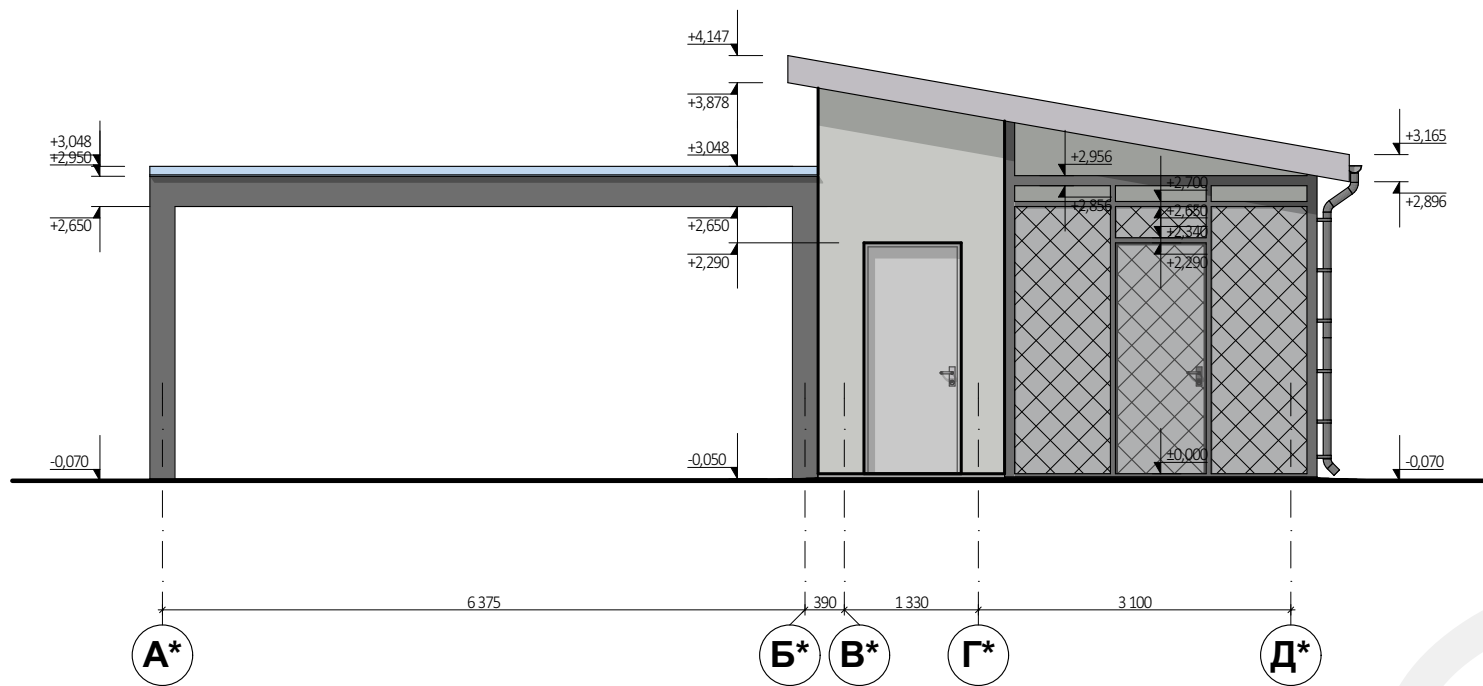


Фасад 1*-3*

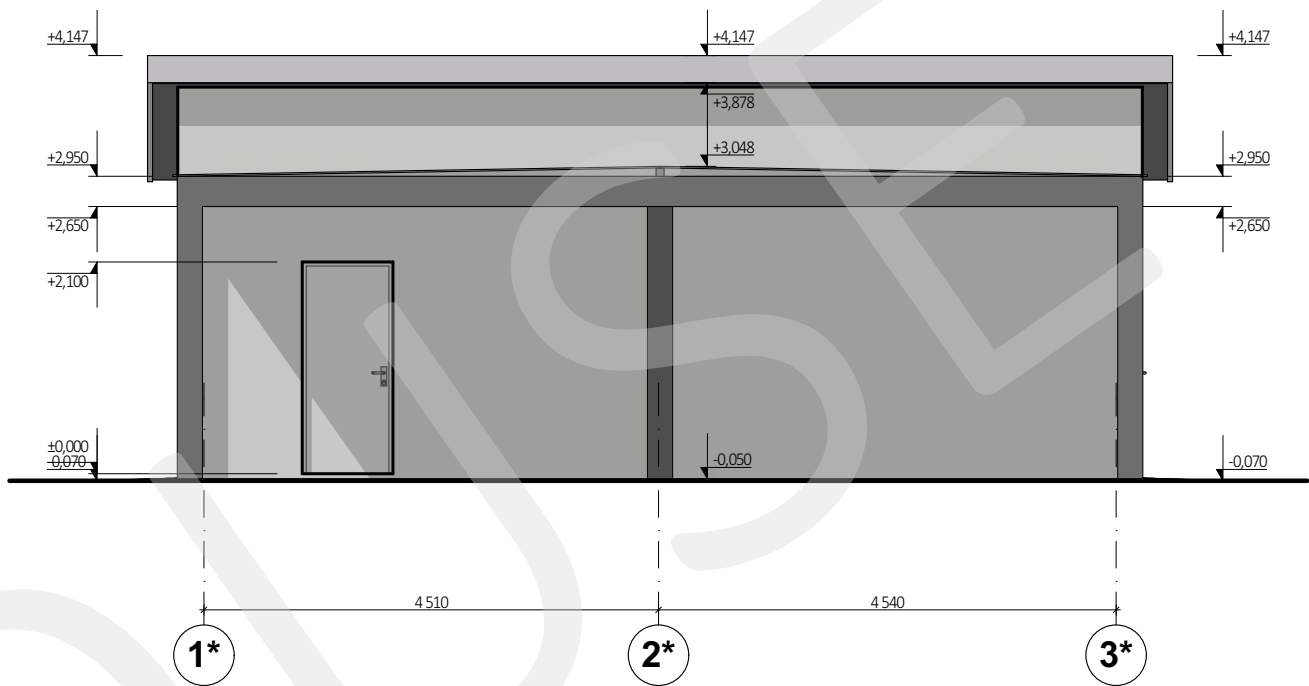

Фасад Д*-А*

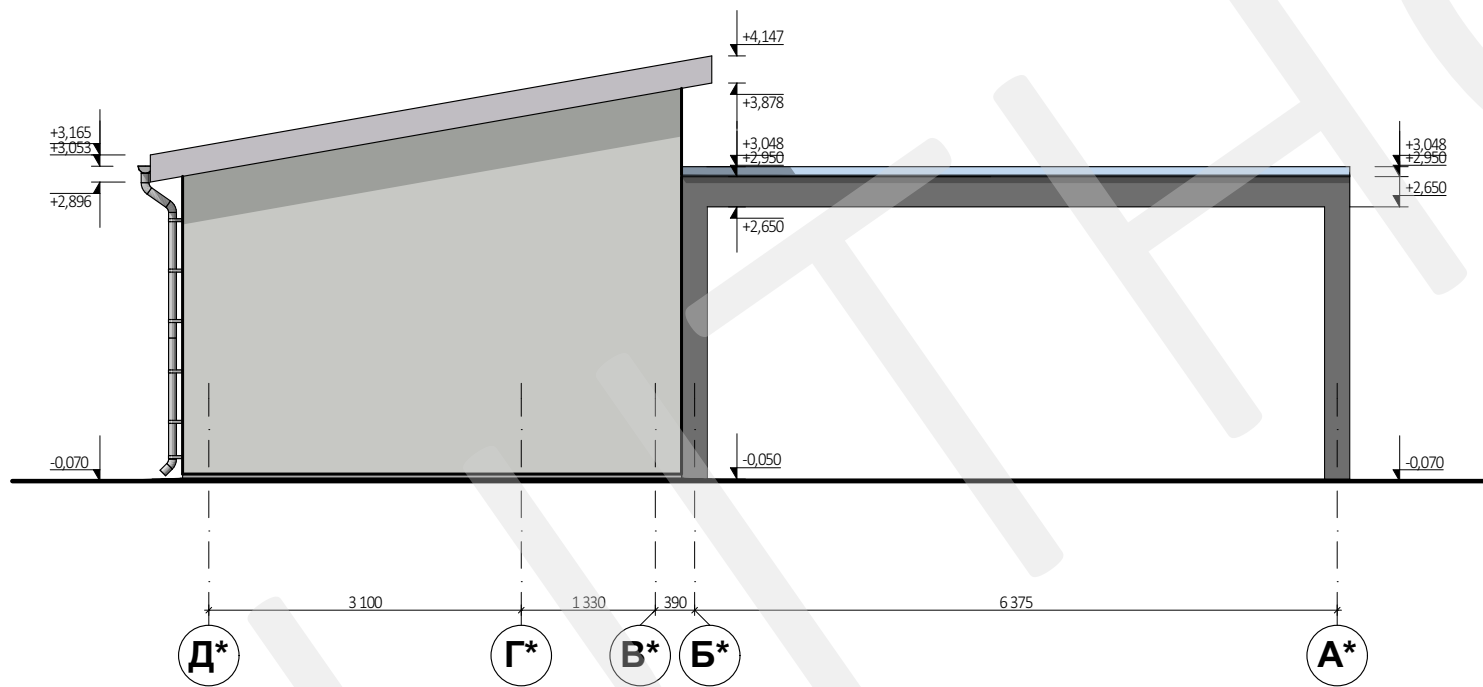

Фасад 3*-1*

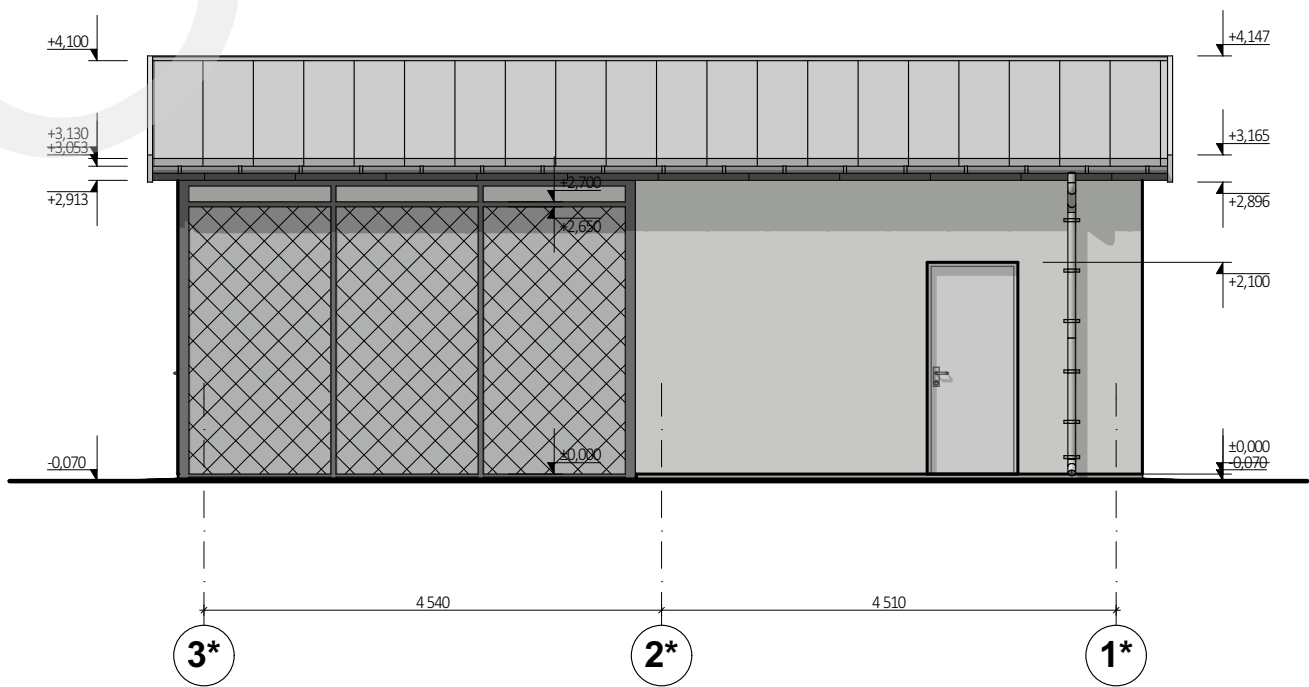

Примечания:
1. За отметку 0,000 принято уровень чистого пола 1-го этажа.
2. Данный лист смотреть вместе с планами, фасадами, разрезами, а также спецификациями оконных проемов

						APR_BG_HOUSE - AP.1			
						Архитектурный проект дома в с. Бовкун			
Изм.	Кол.	Лист	№Док.	Подпись	Дата	Тех. помещения с навесом для авто	Стадия	Лист	Листов
ГАП							ЭП	34	
Выполнил		Мусиенко			09.10.2020				
Выполнил		Моспанюк			09.10.2020				
Выполнил		Нартова			09.10.2020				
Проверил						Фасад 1*-3*; Фасад 3*-1*; Фасад А*-Д*; Фасад Д*-А*- М 1:75	SUITHOUSE studio		
Н.контр.									

Экспликация пола			
Номер помещения	Тип пола	Данные элементов пола (наименование, толщина, основа и прочее), мм.	Площадь, м ²
101 103	П-1	Чистовое покрытие (керамическая плитка / керамогранит) - 10 мм. Влагостойкий клей для плитки с гидрофиб. добавками - 10 мм. Гидроизоляция - полимерцементная типа Ceresit CR 66 в 2 слоя (завести на стены на 150мм) - 4мм. Бетонная стяжка С 12/15, армированная сеткой - 50 мм. Пленка ПЭ 200 мкм. Утеплитель ЕППС - 50 мм. Ж/б плита перекрытия - 150 мм.	22,80
102	П-2	Чистовое покрытие (керамогранит) - 10 мм. Влагостойкий клей для плитки с гидрофиб. добавками - 10 мм. Гидроизоляция - полимерцементная типа Ceresit CR 65 в 2 слоя (завести на стены на 200мм) - 4мм. Бетонная стяжка С 12/15, армированная сеткой с уклоном - 100 мм. Щебнево-песчаная смесь -100 мм. Геотекстиль 120г/м2 Обратная засыпка уплотненным грунтом	14,00
104	П-3	Чистовое покрытие (ФЕМ-60) - 60 мм. Ц/п смесь (гарцовка) - 15 мм. Бетонная стяжка С 12/15, армированная сеткой - 60 мм. Щебеночно-песчаная смесь - 100 мм. Геотекстиль 120 г/м2 Песок - 100 мм. Грунт утрамбованный щебнем	63,13

ИНВ. № орг.

Формат А3

Спецификация заполнения дверных проемов						
Поз.	Наименование	Размеры проема (b x h)	Этаж	Фронтальный вид в проеме (со стороны четверти)	Кол.	Примечание
ДВ-1		965×2 290	1-й этаж		1	
ДВ-2		900×2 100	1-й этаж		2	

1. Размеры конструкций уточнять согласно фактических обмеров.
2. Размеры конструкций указаны согласно проемов, без учета монтажных и технологических зазоров
3. Эскизы конструкций указаны со стороны четверти
4. Внутренние двери выполнить согласно раздела ДП.

Инв. № ориг.	Подпись и дата	Зам. инв. №	Согласовано:			